

Gemeinde Hohenstein
Landkreis Reutlingen

S a t z u n g

zur Änderung der Satzung für den Bebauungsplan
"Kreuzberg I" vom 8. März 1977

Auf Grund der §§ 10 und 13 des Bundesbaugesetzes vom 23. Juni 1960 (BGBl. I S. 349) i.d.F. vom 18.8.1976 (BGBl. I S. 2257) und von § 111 der Landesbauordnung i.d.F. vom 20. Juni 1972 (Ges.Bl.S. 351) i.V. mit § 4 Abs. 1 der Gemeindeordnung für Baden-Württemberg i.d.F. vom 16. Sept. 1974 (Ges.Bl.S. 373), zuletzt geändert am 4. Nov. 1975 (Ges. Bl.S. 726), hat der Gemeinderat am 8. März 1977 folgende Satzung beschlossen:

Einzigiger Paragraph

Der Bebauungsplan "Kreuzberg I" für den Ortsteil Ödenwaldstetten vom 8.2.1971 einschließlich der hierzu ergangenen textlichen Festsetzungen und der Bauvorschriften vom 2.2.1971, zuletzt geändert am 17.2.1976, wird wie folgt geändert:

"Die Baugrenze für den Bauplatz, Flst.Nr. 720/32 wird entsprechend den Eintragungen im Lageplan des Staatl. Vermessungsamts Reutlingen, Außenstelle Münsingen, vom 15.2.1977, ergänzt am 20.2.1977, festgestellt."

Hohenstein, den 8. März 1977
Bürgermeisteramt



[Handwritten signature]
Bürgermeister

Vorstehende Satzung wurde durch Einrücken in das gemeindliche Mitteilungsblatt vom 9.4.1977 öffentlich bekanntgemacht.

Die Änderung des Bebauungsplanes ist damit am 10.4.1977 in Kraft getreten.

Hohenstein, den 27.5.1977
Bürgermeisteramt




[Handwritten signature]
Bürgermeister

Bemerkung Odenwaldstetten

Bebauungsplan „KREUZBERG“
 genehmigt am 14.4.1971

Unbeglaubigter Auszug aus
 dem Liegenschaftskataster

NORD

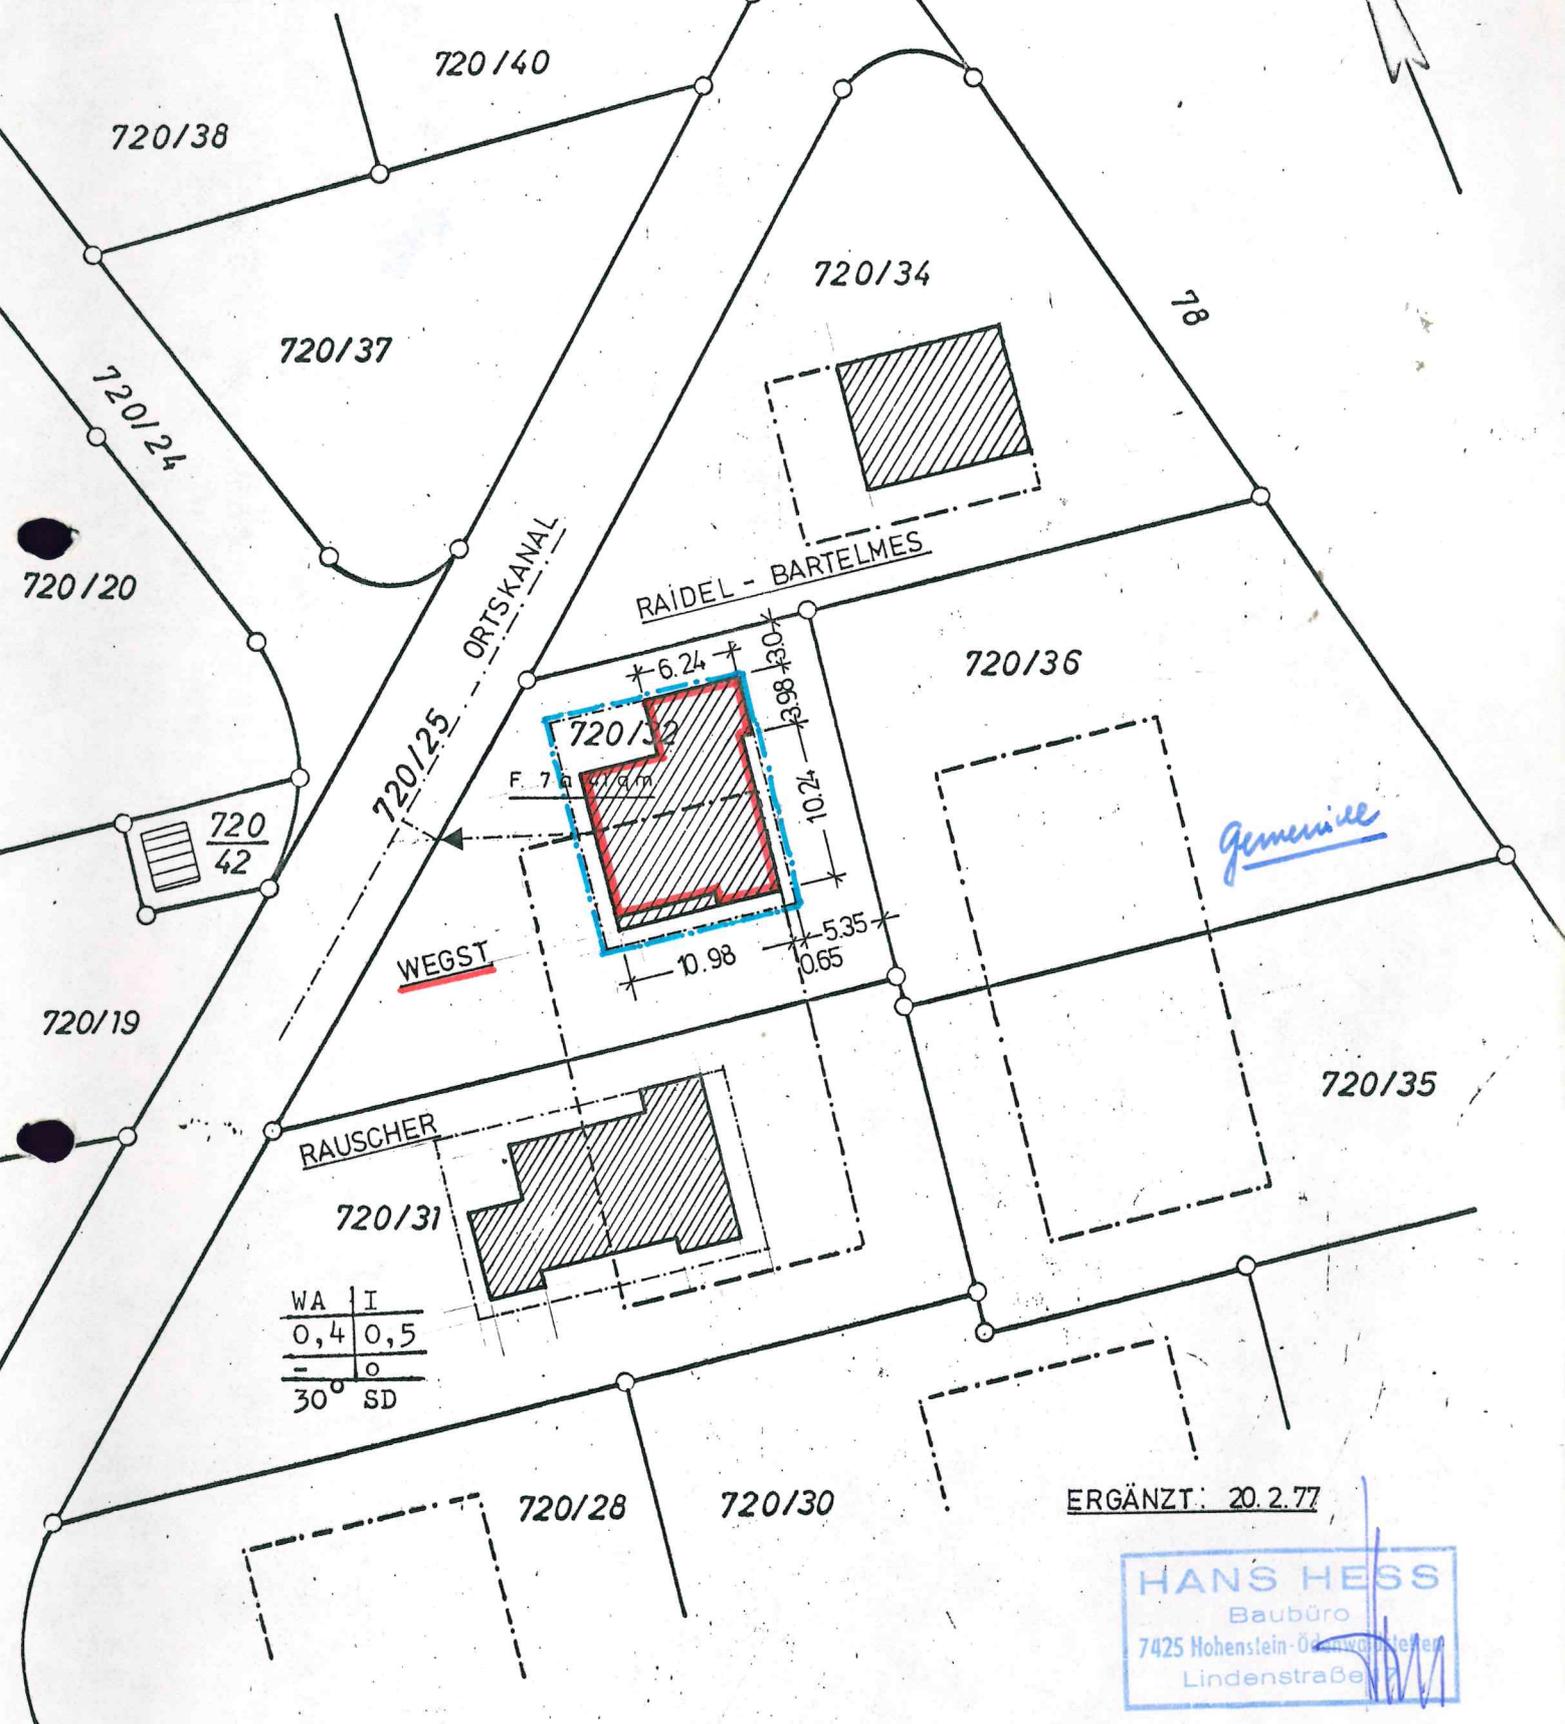

Maßstab 1:500

HANS HESS
 Baubüro
 7425 Hohenstein-Odenwaldstetten
 Lindenstraße

Münsingen, den 15. Feb. 1977
 Staatl Vermessungsamt Reutlig.
 Außenstelle Münsingen