


Kreis Reutlingen
 Gemeinde Hohenstein
 Gemarkung Oberstetten
 Bebauungsplan: „Mautenreute III“
 Änderung vom 08.07.1981

LAGEPLAN

- zeichnerischer Teil (§ 2 Bau Vorl VO) -
 Auszug aus dem Liegenschaftskataster
 Maßstab 1 : 500

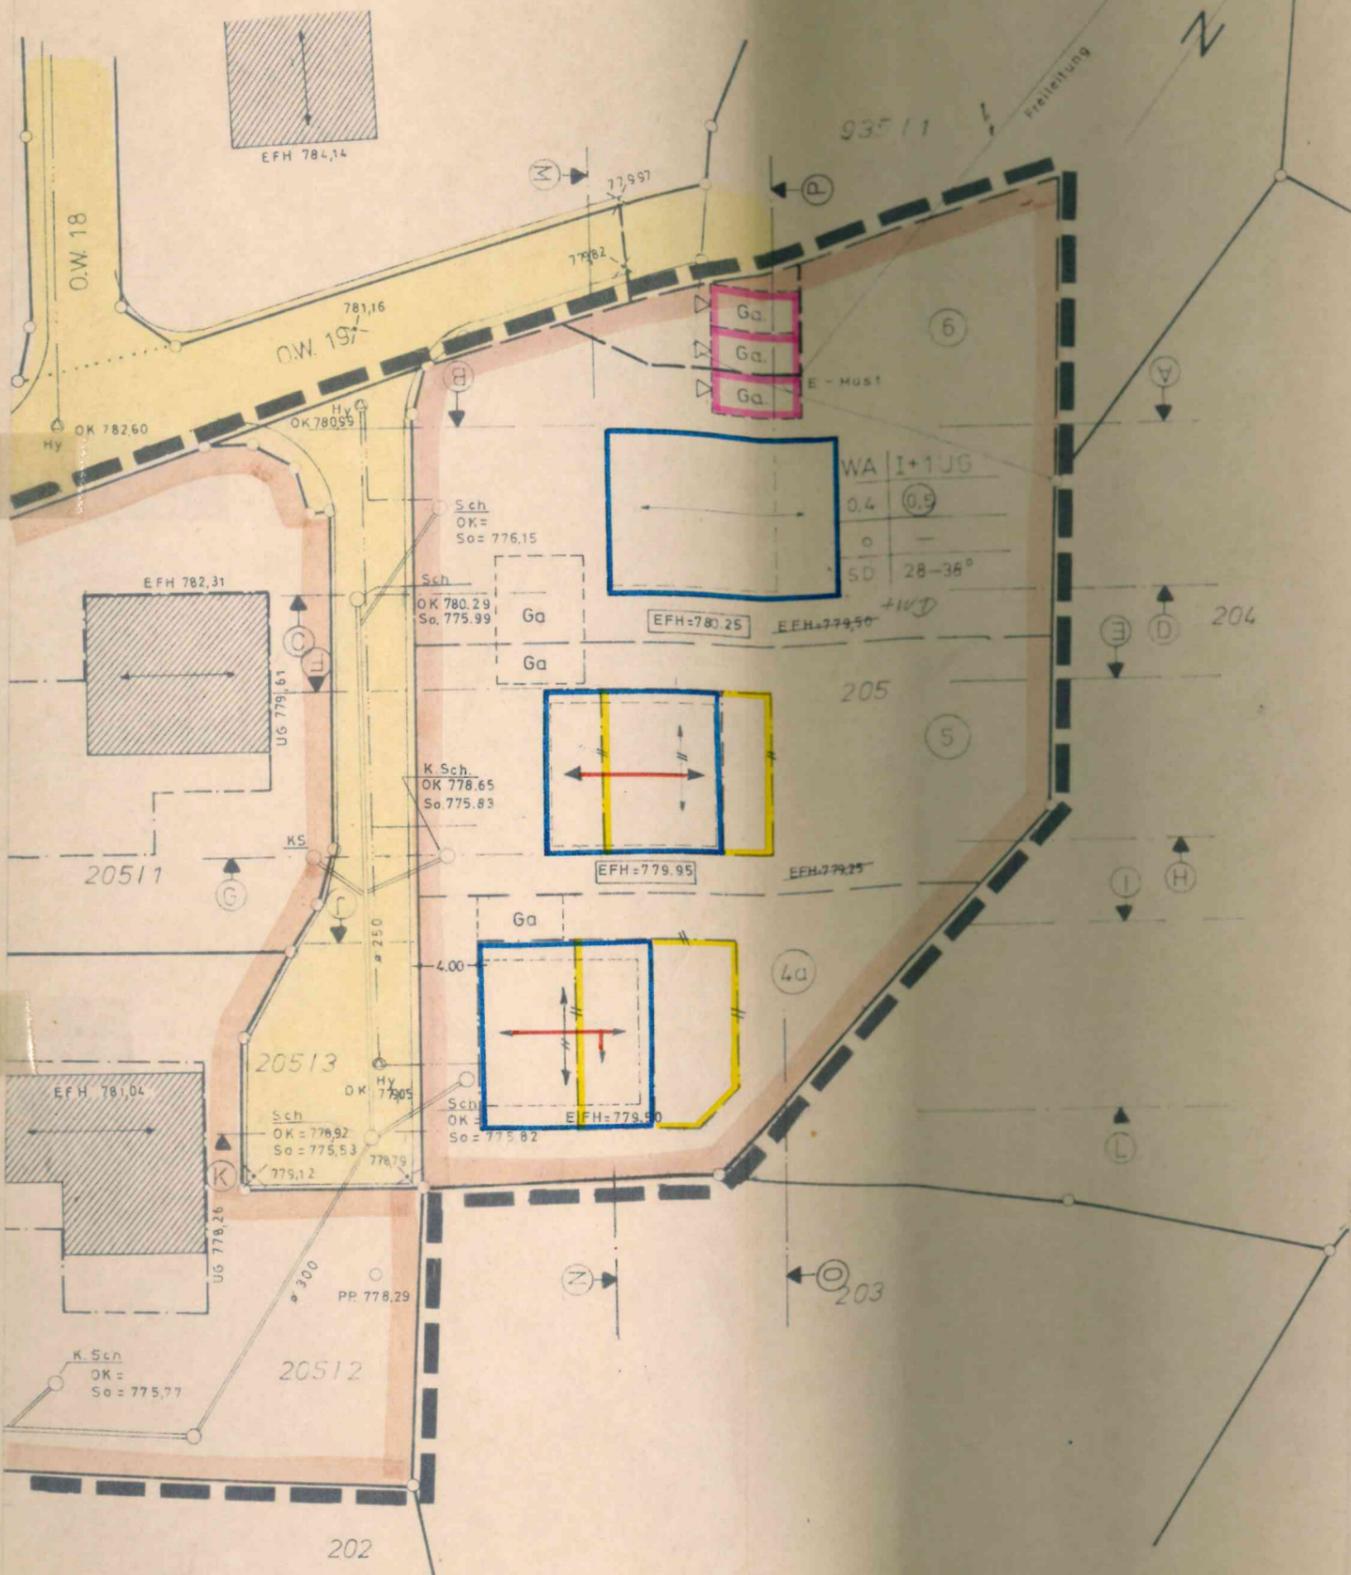

Gefertigt:
 Ehingen, den 08.07.1981
Lingg.

BEBAUUNGSPLAN-MAUTENREUTE III

ÄNDERUNG

vereinfachte nach §13 BBauG

Verfahrensvermerke:

Anhörung der Beteiligten in der Zeit vom 2.10.1981 bis

Beschluß des Gemeinderats vom 2.10.1981

Anzeige an das Landratsamt am 11.11.1981

öffentliche Bekanntmachung am 17.10.1981

Aufgestellt:
 Hohenstein, den 2. Okt. 1981

Bürgermeister
11.11.1981

Bürgermeister



Zeichenerklärung:

- bestehende Baugrenze entfällt
- neue Baugrenze
- alte Firstrichtung entfällt
- neue Firstrichtung
- alte EFH entfällt
- neue EFH

Gefertigt:
 Ehingen, den 08.07.1981
Lingg.

Ingenieurbüro Rainer Lingg
 Marktplatz 5, Josefinenstr. 11
 7930 Ehingen, 7480 Sigmaringen
 Tel. 07391/6636, Tel. 07571/12568