


Kreis Reutlingen
 Gemeinde Hohenstein
 Gemarkung Oberstetten

LAGEPLAN

- zeichnerischer Teil (§ 2 Bau Vort VO) -
 Auszug aus dem Liegenschaftskataster
 Maßstab 1 : 500

Bebauungsplan "Mautenreute III"
 mit Änderung vom 08.07.1981

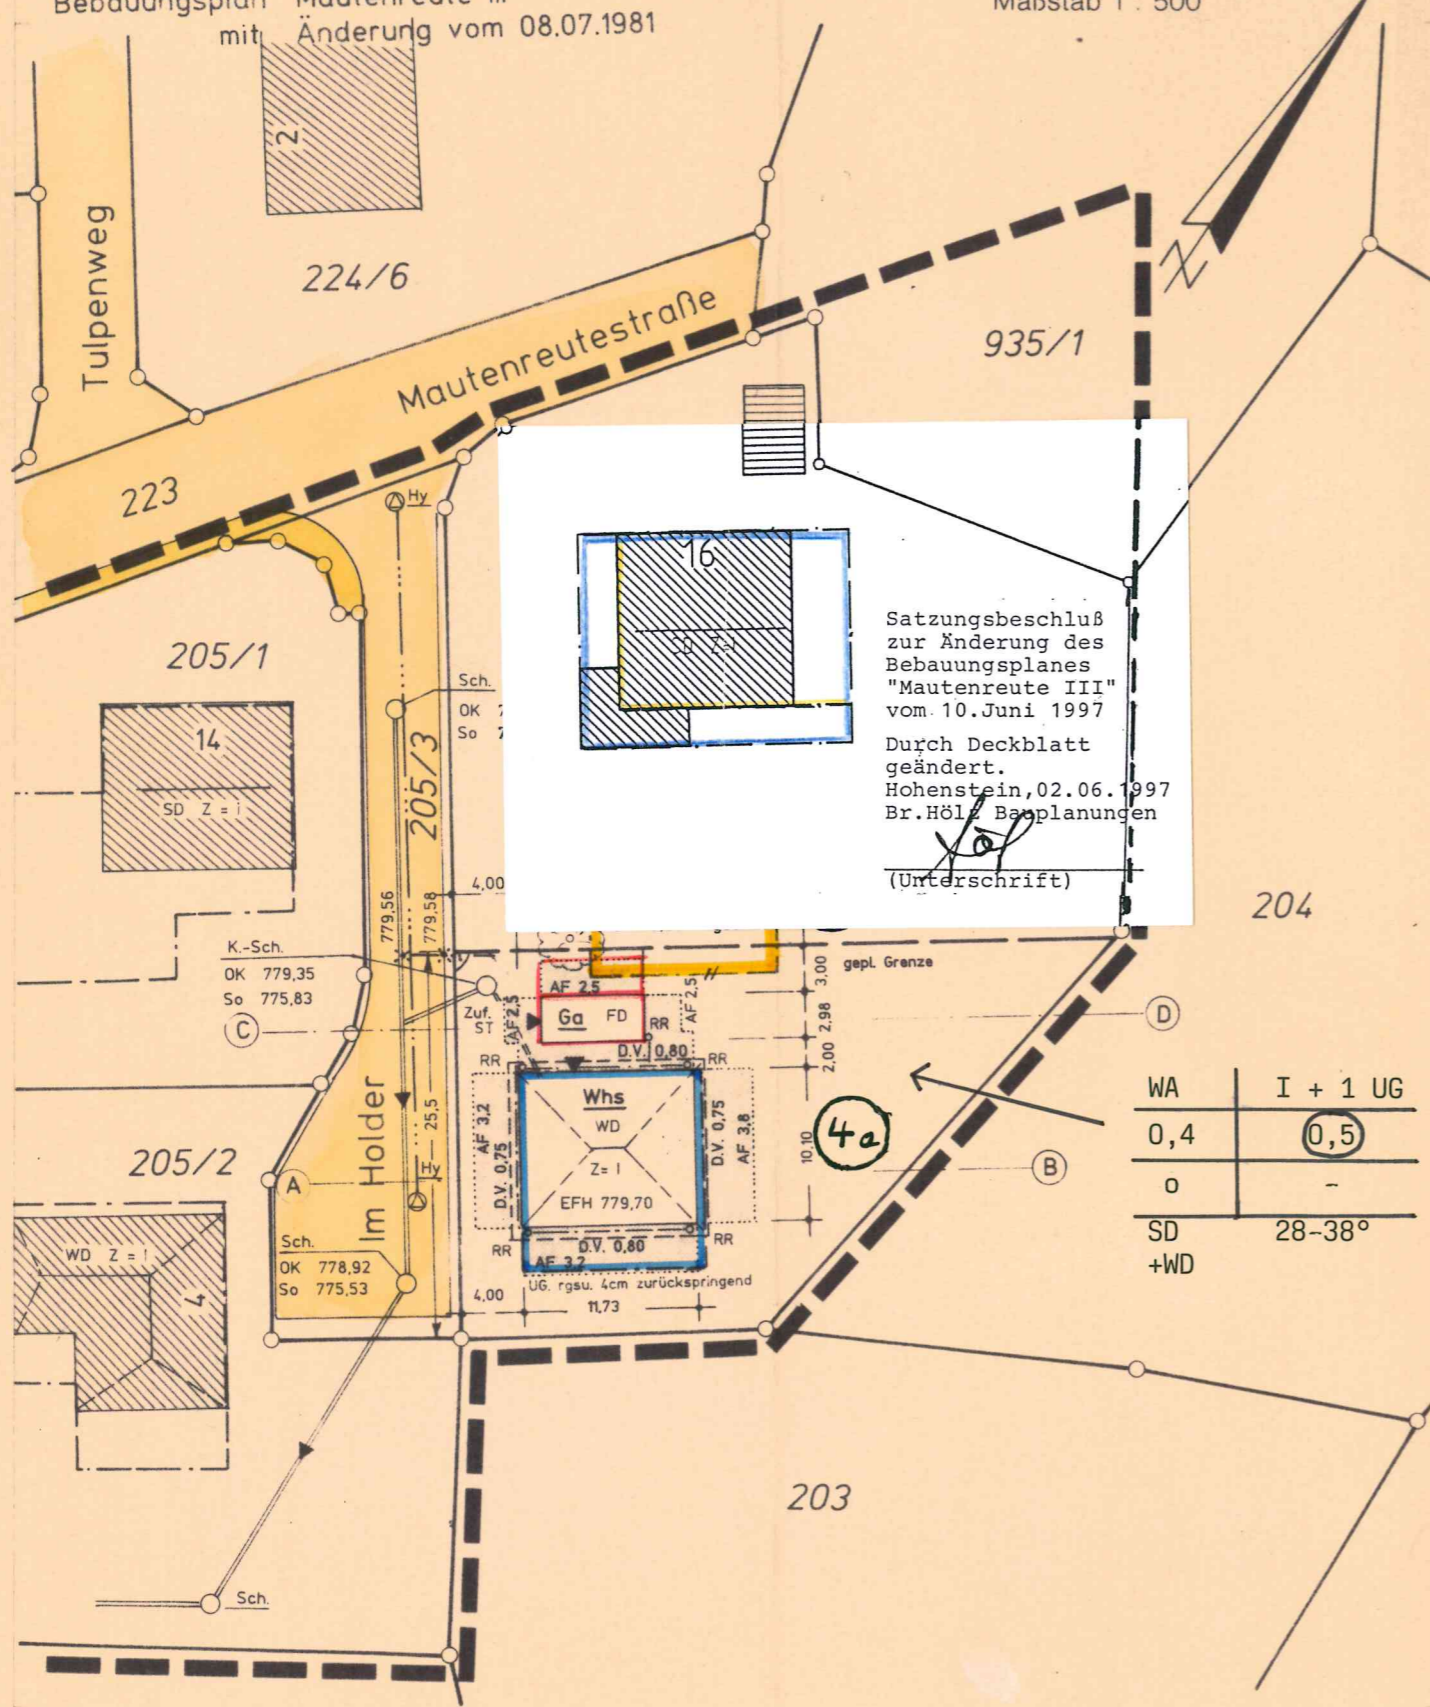

Satzungsbeschuß
 zur Änderung des
 Bebauungsplanes
 "Mautenreute III"
 vom 10. Juni 1997
 Durch Deckblatt
 geändert.
 Hohenstein, 02.06.1997
 Br. Höll, Bauplanungen
 (Unterschrift)

WA	I + 1 UG
0,4	0,5
0	-
SD	28-38°
+WD	

Gefertigt:
 Der Sachverständige (§ 45/2 LBO)

BEBAUUNGSPLAN MAUTENREUTE III

ÄNDERUNG VOM 7. 12. 1989
 im Bereich von Flst. 205

Verfahrensvermerke:

Anhörung der Beteiligten am 05. 12. 1989
 Beschluß des Gemeinderats vom 07. 12. 1989
 Anzeige an das Landratsamt am 27. 12. 1989
 öffentliche Bekanntmachung am 23. 12. 1989

Aufgestellt:
 Hohenstein, den 27. 09. 1989



Kün
 Bürgermeister

Zeichenerklärung:

- bestehende Baugrenze
- aufzuhebende Baugrenze
- neue Baugrenze

Gefertigt:
 Ehingen, den 7. 12. 1989

Lgg.

Ingenieurbüro Lingg
 Lingg & Karcher
 Beratende Ingenieure
 Hauptstr. 81
 7930 Ehingen
 Tel.: 07391/3404