

Gemeinde Hohenstein
Landkreis Reutlingen

S a t z u n g

zur Änderung der Satzung für den Bebauungsplan
"Kreuzberg I" vom 17. Februar 1976

Auf Grund der §§ 10 und 13 des Bundesbaugesetzes vom 23. Juni 1960 (BGBl. I S. 349) und von § 111 der Landesbauordnung i.d.F. vom 20. Juni 1972 (Ges.Bl.S. 351) i.V. mit § 4 Abs. 1 der Gemeindeordnung für Baden-Württemberg i.d.F. vom 16. Sept. 1974 (Ges.Bl.S. 373), zuletzt geändert am 4. Nov. 1975 (Ges.Bl.S. 726), hat der Gemeinderat am 17. Februar 1976 folgende Satzung beschlossen:

Einzigter Paragraph

Der Bebauungsplan "Kreuzberg I" für den Ortsteil Ödenwaldstetten vom 8.2.1971 einschließlich der hierzu ergangenen textlichen Festsetzungen und der Bauvorschriften vom 2.2.1971, zuletzt geändert am 22.5.1974, wird wie folgt geändert:

"Die Baugrenze für den Bauplatz, Flst.Nr. 720/31 wird entsprechend den Eintragungen im Lageplan des Staatl. Vermessungsamts Reutlingen, Außenstelle Münsingen, vom 12. Jan. 1976, ergänzt am 13. Febr. 1976, festgestellt."

Hohenstein, den 17. 2. 1976
Bürgermeisteramt



[Handwritten signature]
Bürgermeister

Vorstehende Satzung wurde durch
Einrücken in das gemeindliche
Mitteilungsblatt vom 21.2.1976
öffentlich bekanntgemacht.

Die Änderung des Bebauungsplanes
ist damit am 22.2.1976 in Kraft
getreten.

Hohenstein, den 23.2.1976

Bürgermeisteramt

[Handwritten signature]
Bürgermeister




Gemeinde Hohenstein

Liegenschaftskataster
über Flst. 720/31

Gemarkung Ödenwaldstetten


Bebauungsplan "Kreuzberg"
gen. am 14.4.1971

NORD

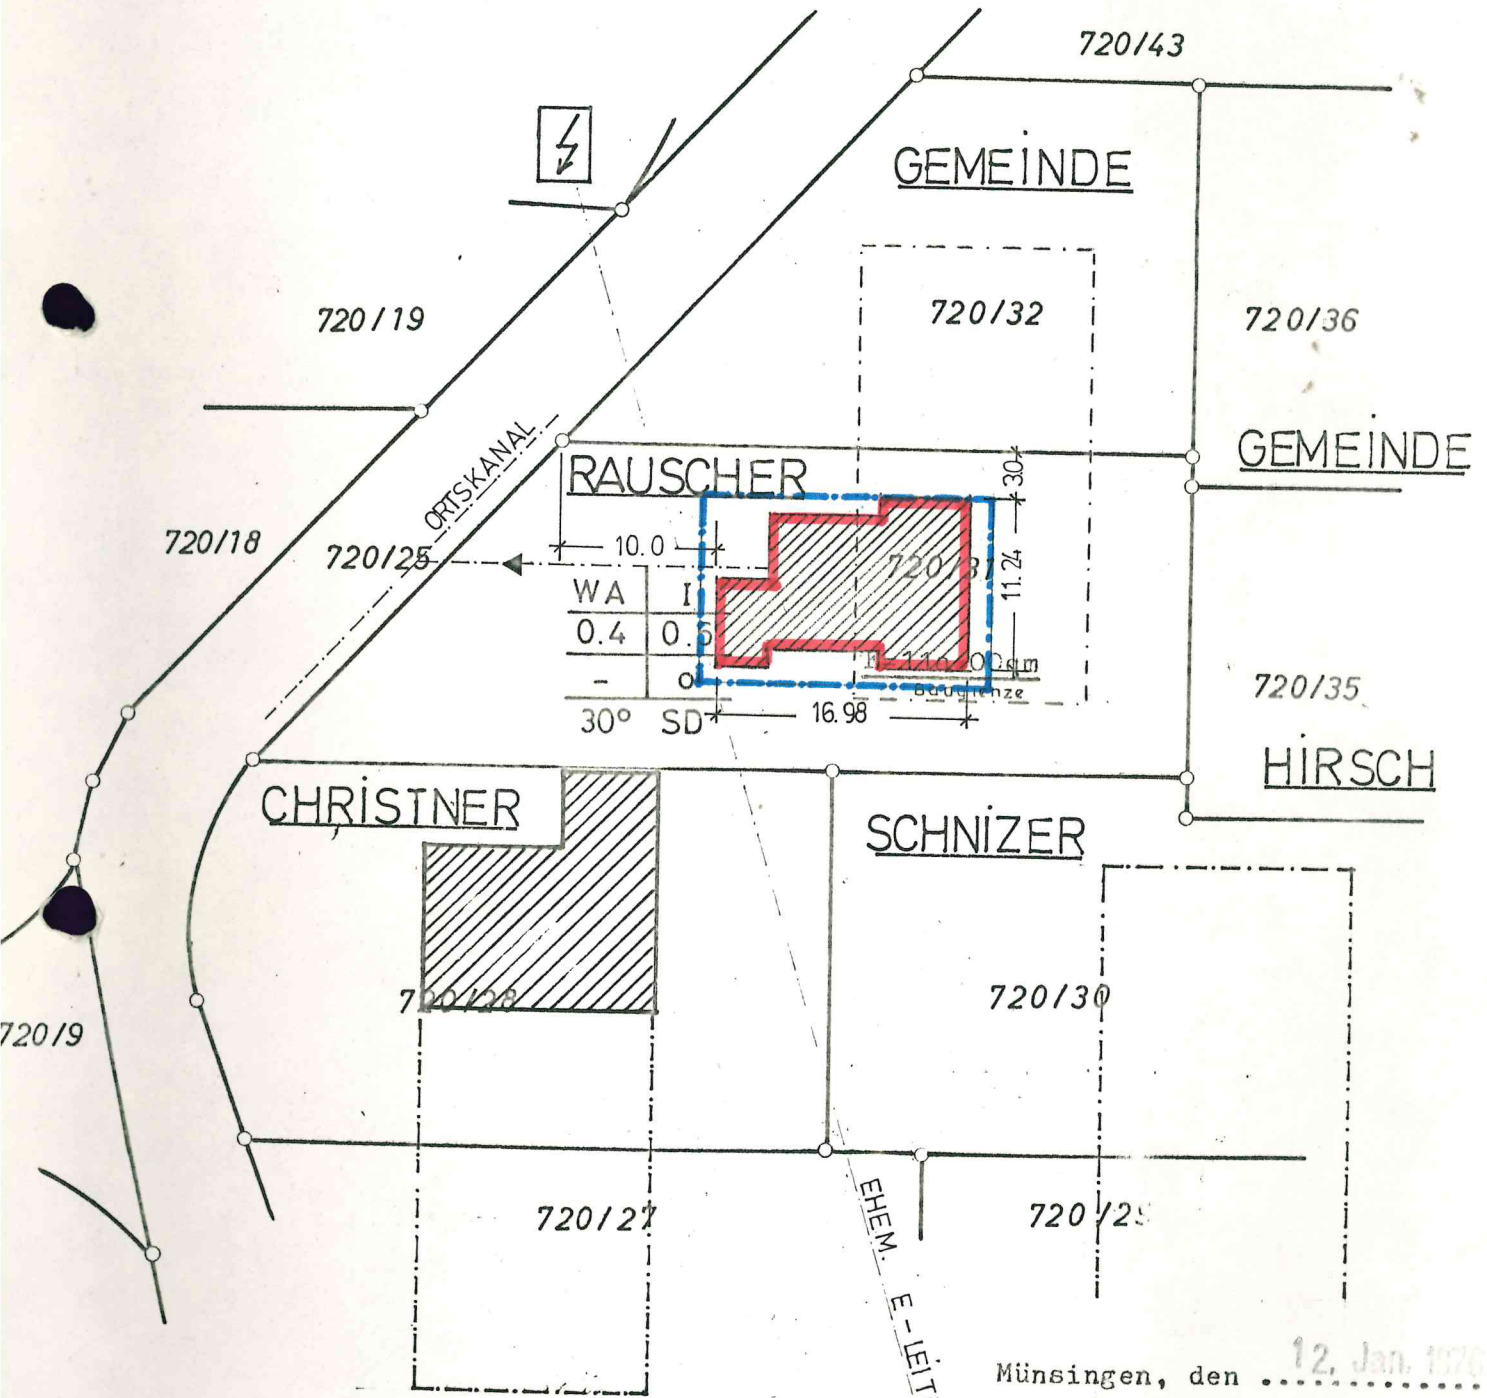

Münsingen, den 12. Jan. 1976
Staatl. Vermessungsamt Reutlingen
Außenstelle Münsingen

ERGÄNZT: 14.2.76

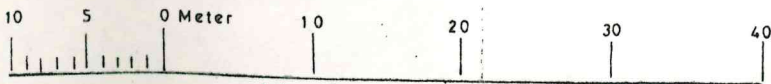

Maßstab 1:500

HANS HESS
 Bau-Büro
 7421 Ödenwaldstetten
 Lindenstraße 7