

Gemeinde Ödenwaldstetten
Landkreis Münsingen

Satzung

zur Änderung der Satzung über den
Bebauungsplan "Kreuzberg" vom 14.12.1972

Auf Grund der §§ 10 und 13 des Bundesbaugesetzes vom 23. Juni 1960 (BGBl. I S 349) und von § 111 der Landesbauordnung i.d.F. vom 20. Juni 1972 (Ges.Bl.S. 351) i.V. mit § 4 Abs. 1 der Gemeindeordnung für Baden-Württemberg vom 25. Juli 1955 (Ges.Bl.S. 129) hat der Gemeinderat am 14. Dezember 1972 folgende Satzung beschlossen:

Einzigiger Paragraph

Der Bebauungsplan "Kreuzberg" vom 8.2.1971 einschließlich der hierzu ergangenen textlichen Festsetzungen und der Bauvorschriften i.d.F. vom 2.2.1971 wird wie folgt geändert:

1. Für die Bauplätze Nr. 1 und 2 wird anstelle des vorgesehenen Flachdachs eine Dachneigung von 20° vorgeschrieben.
2. Die Baugrenze für den Bauplatz Nr. 1 wird entsprechend dem Lageplan vom 30.11.1972, der als Anlage zum Bebauungsplan gilt, geändert.

Ödenwaldstetten, den 14.12.1972

Verstehende Satzung wurde in der Zeit vom 14.12.1972 bis 22.12.1972 durch Anschlag an der Verkündungsfafel öffentlich bekanntgemacht.

Auf den Anschlag wurde durch Ausrufen am 14.12.1972 hingewiesen.

Die Änderung des Bebauungsplanes ist damit am 22.12.1972 in Kraft getreten.

Ödenwaldstetten, den 23.12.1972
Bürgermeister:


Bürgermeister




Kreis Münsingen
Gemeinde Ödenwaldstetten

LAGEPLAN ZUM BAUANTRAG (§ 2 BAUVORLVO)

— Zeichnerischer und Schriftlicher Teil —

Baugebiet "Kreuzberg" gen. am 14.4.1971

Nord

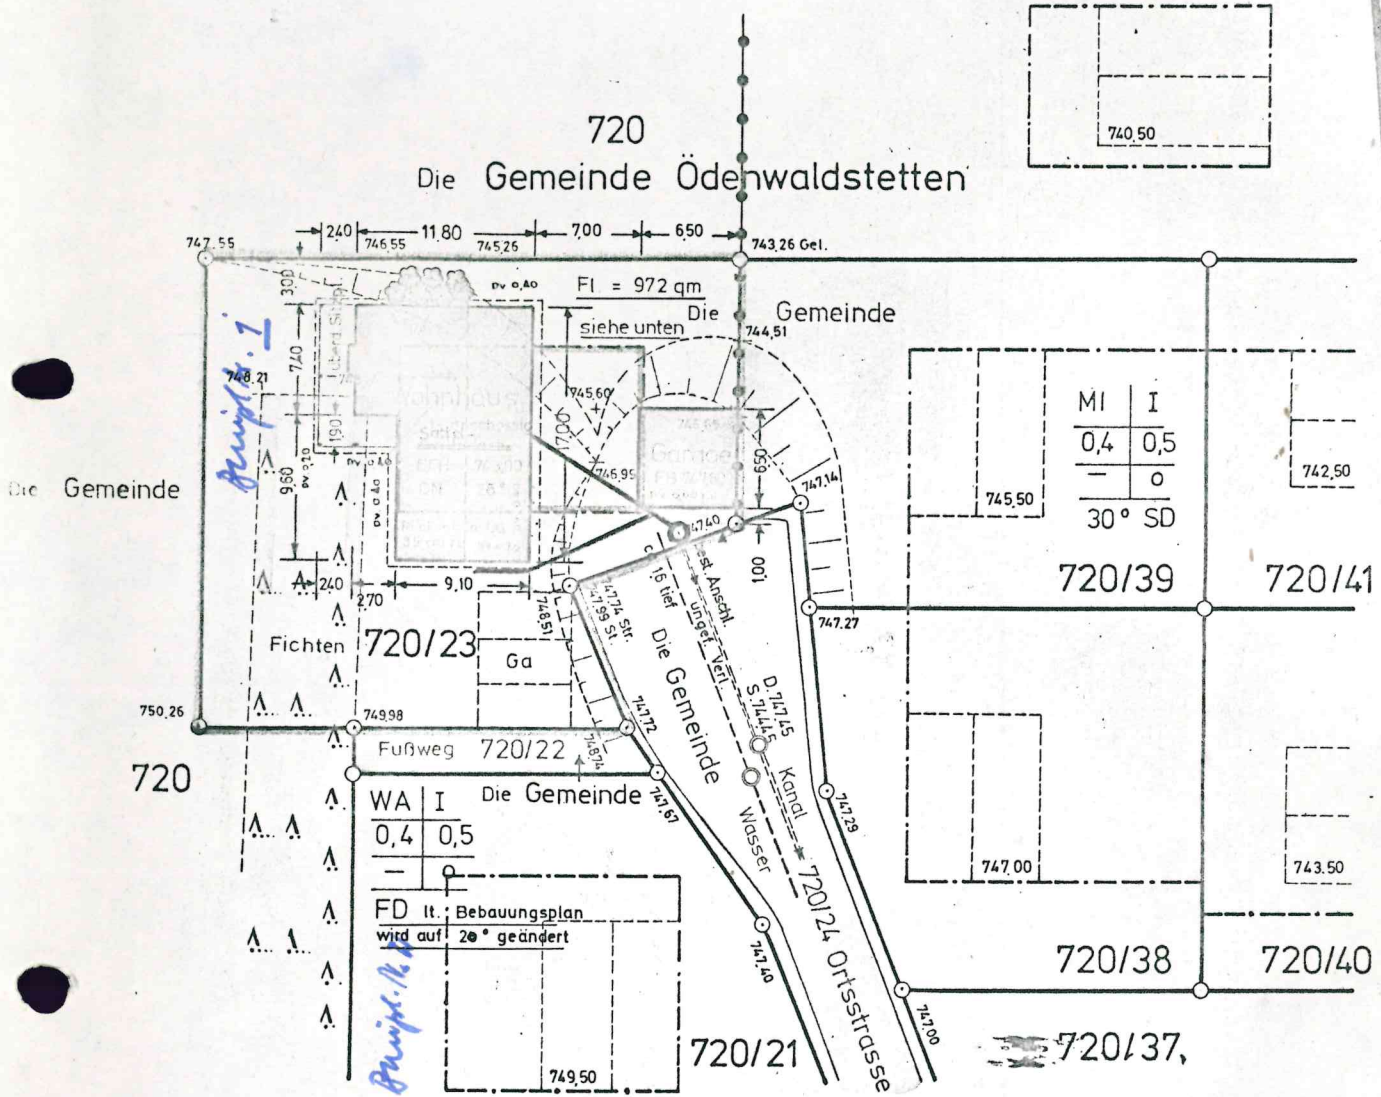

Flst. 720/23

Die Gemeinde Ödenwaldstetten

Erwerber lt. Vertrag und Bauherr:

Hartmut Fallscheer, Dipl. Jng. und Ehefr. Rosemarie geb. Himmer

Fläche 9 a 72 qm


Wohnhaus 1 a 75 qm

ergibt eine GRZ von 0,18

Evtl. vorhandene unterirdische Versorgungs-Leitungen im Baugebiet sind nicht dargestellt.

AUSZUG AUS DEM LIEGENDSCHAFTSKATASTER GEFERTIGT UND NACH § 2 ABS. 4 U. 5 BAUVORLVO AUSGEARBEITET:

Maßstab 1:500

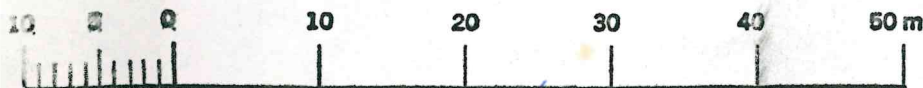

31. Nov. 1972

VERMESSUNGSBÜRO
FRITZ KREHL
MÜNSINGEN
WOLFGANGSTR. 22

Handwritten signature

Anlage zum Bebauungsplan vom 8.4.1971; Maßstab von 1:500 am 14. Nov. 1972