



LAGEPLAN

Neuer Bestand

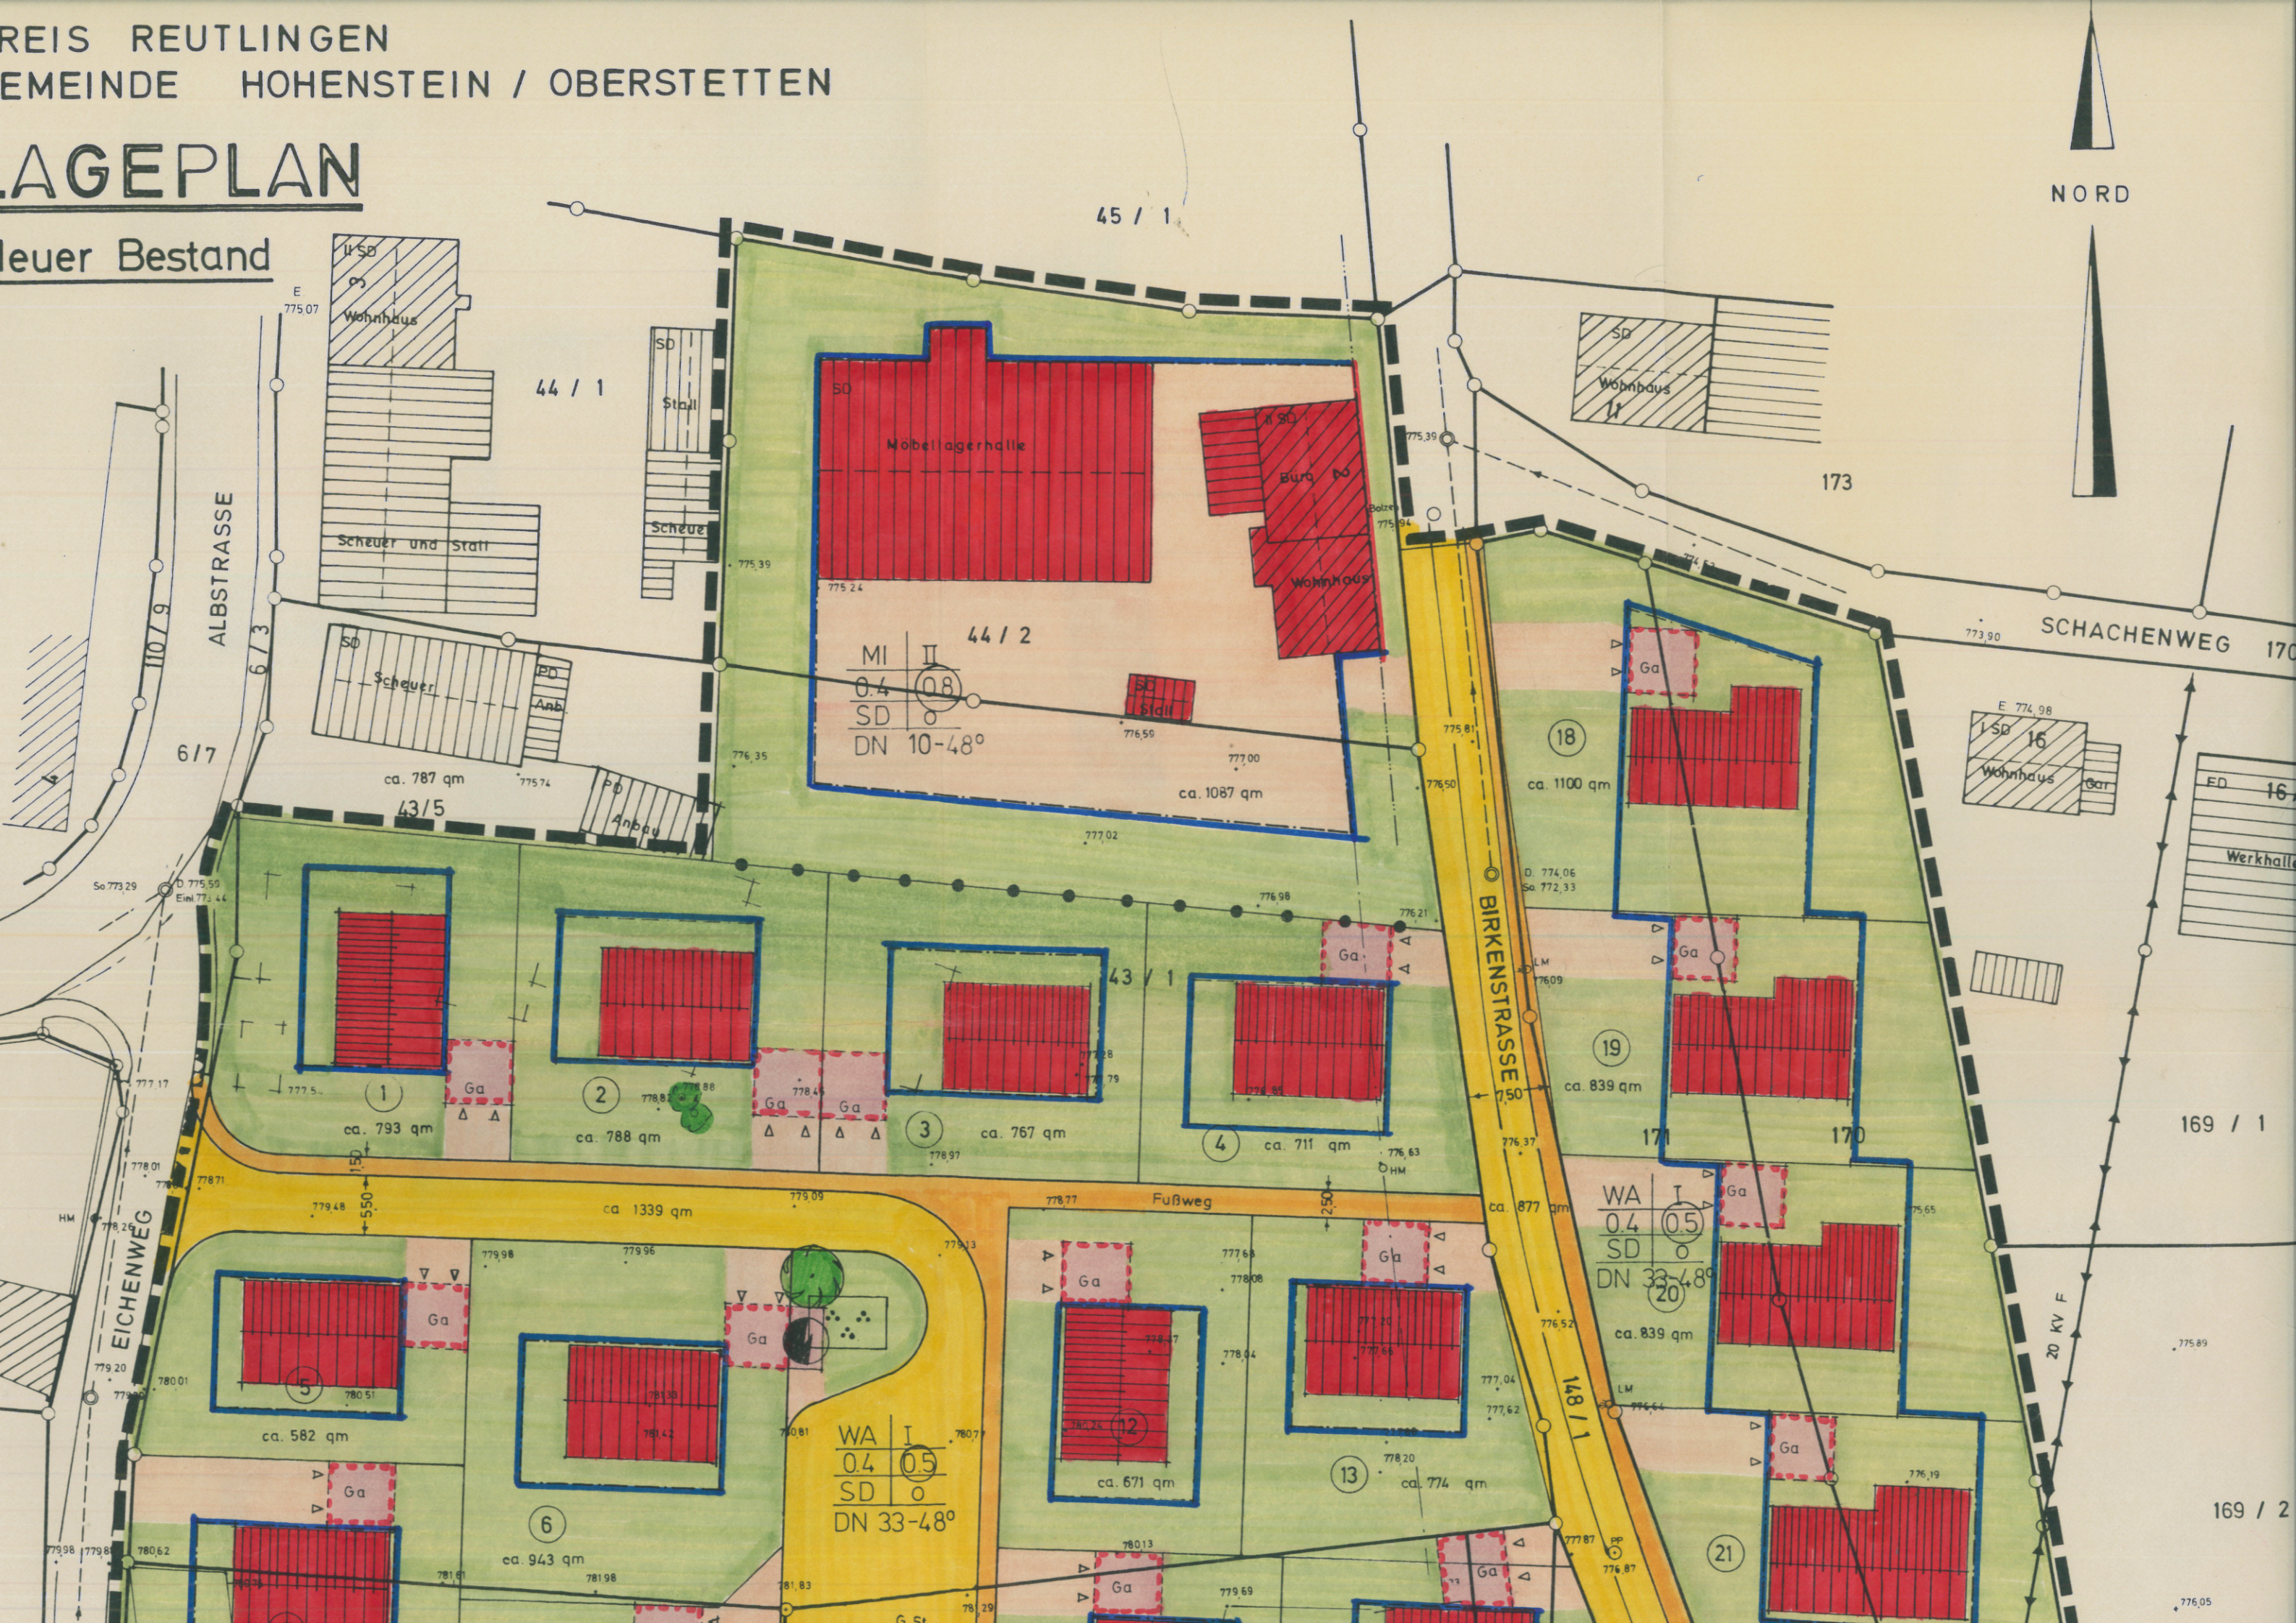

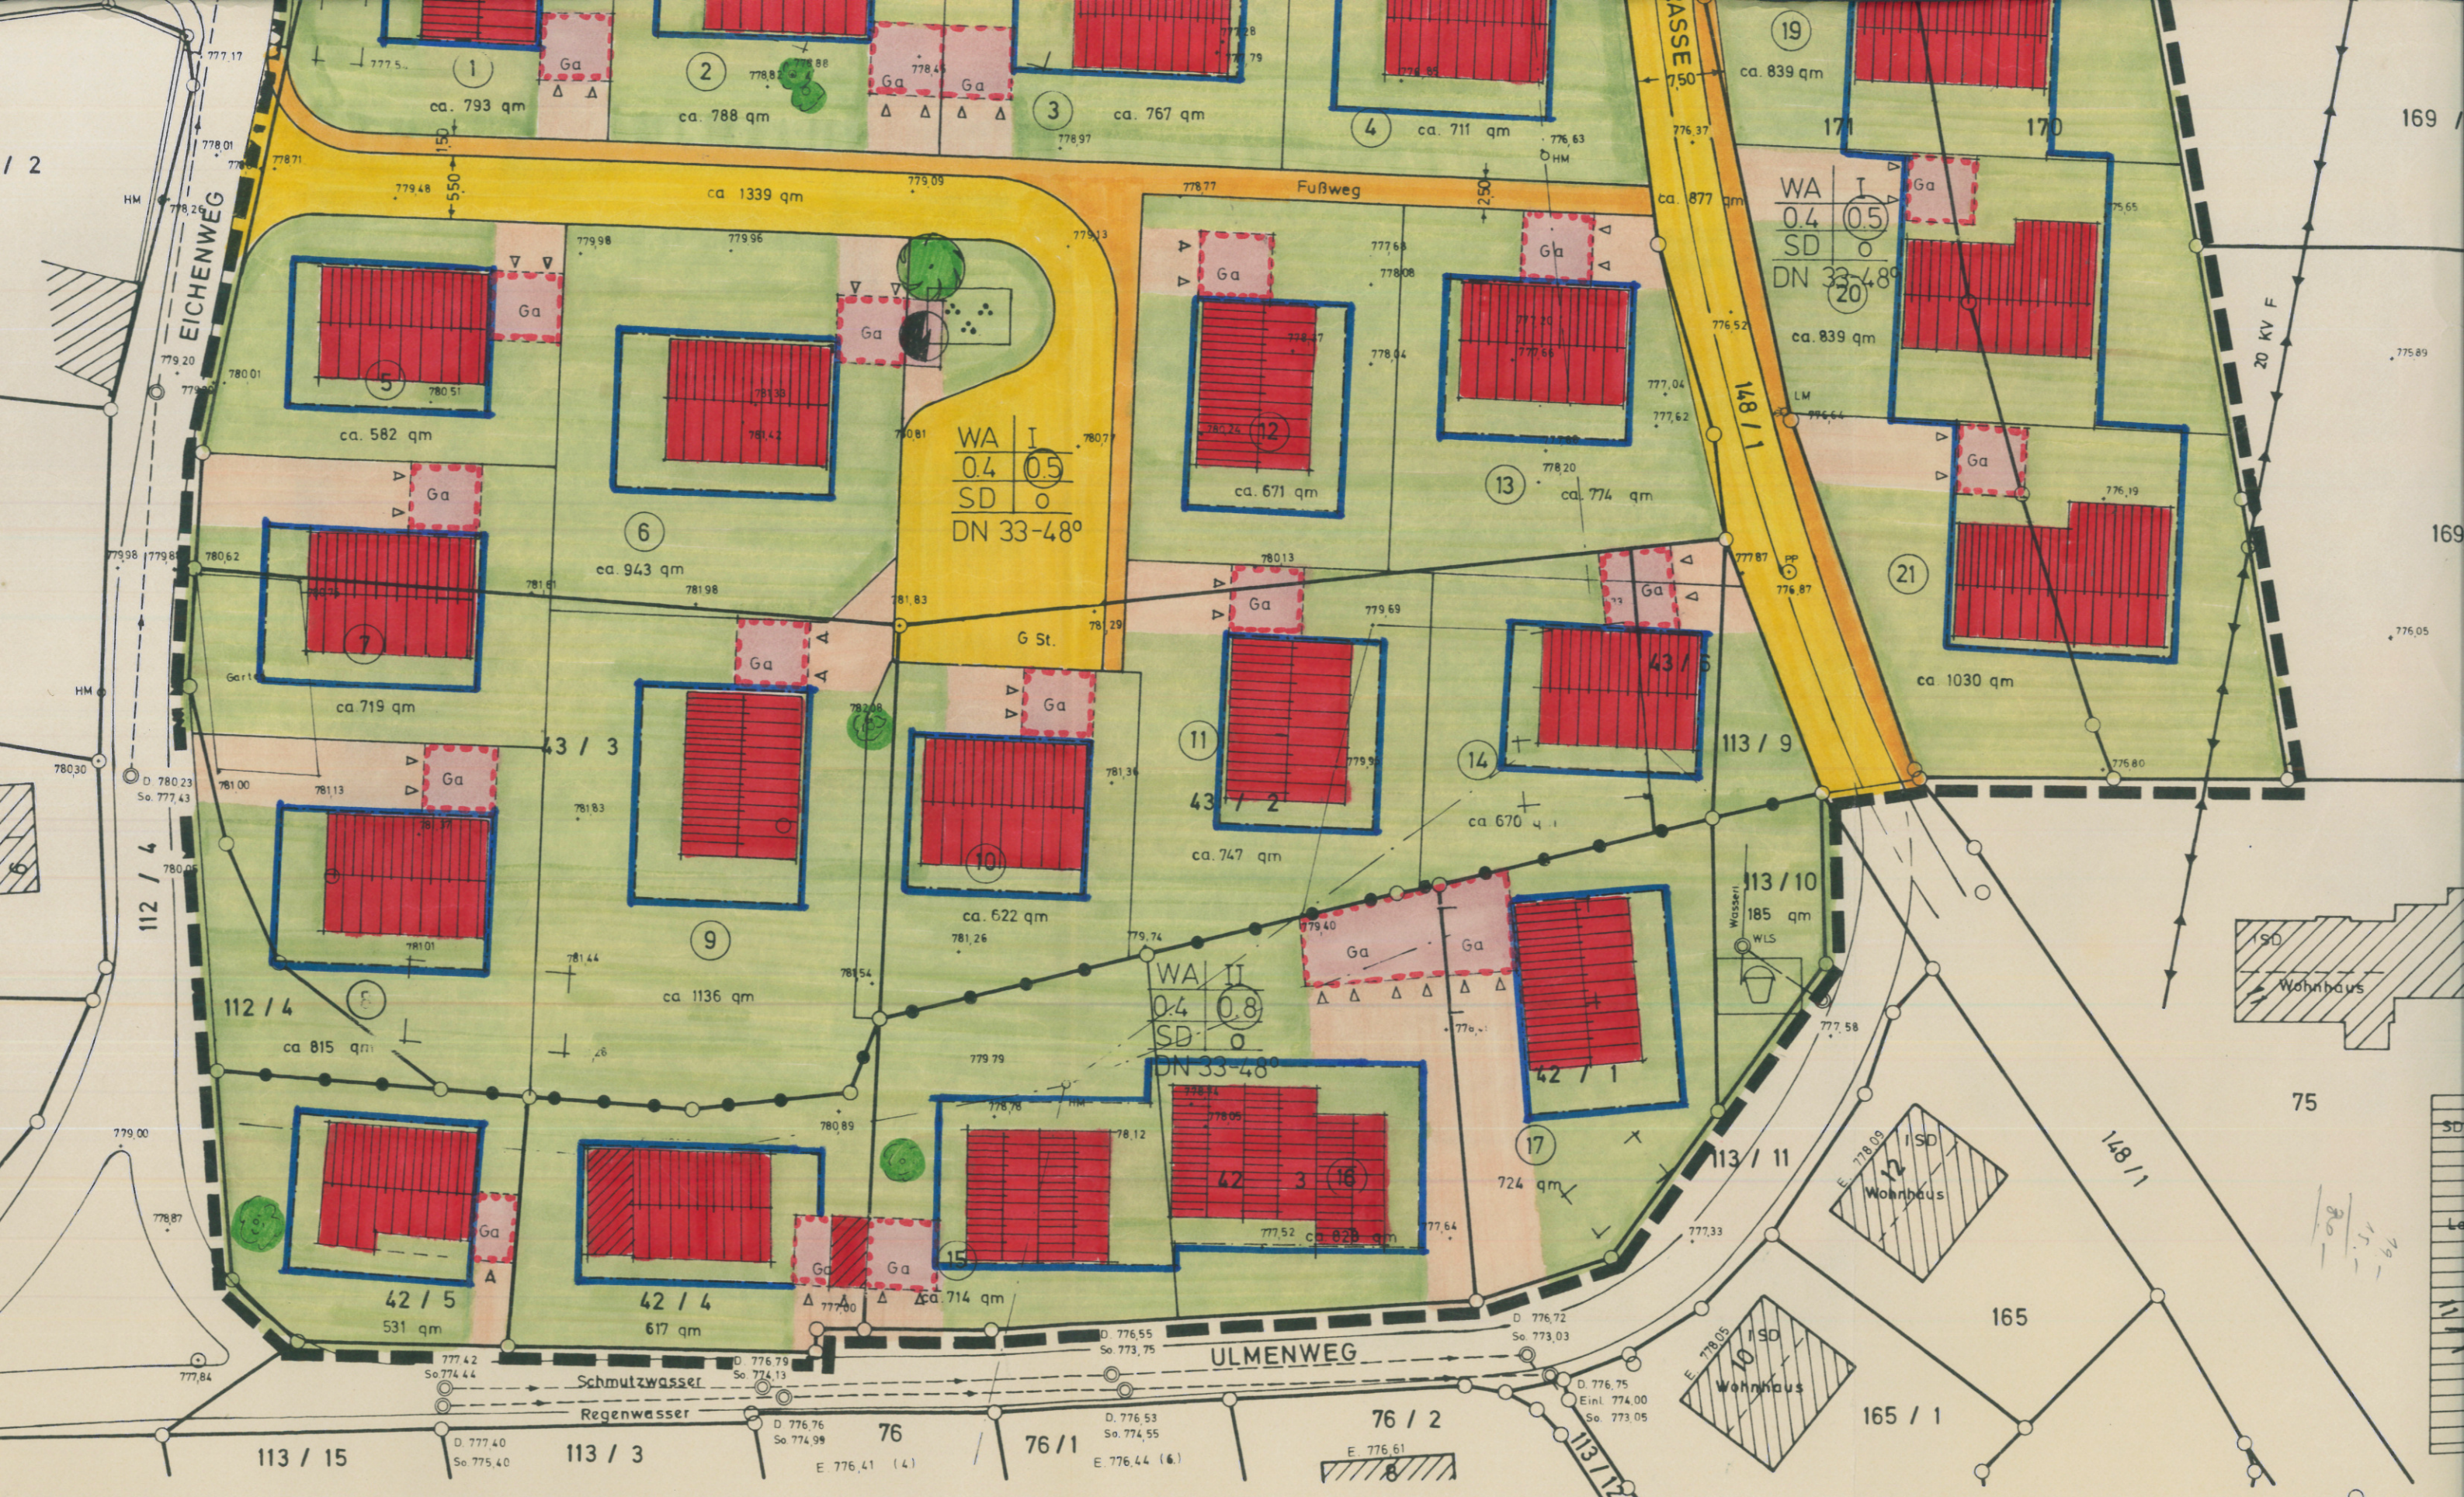

Anm.: Höhen ü. NN. im neuen System !

Maßstab 1:500

LAGEPLAN ZUM BEBAUUNGSPLAN - RAINWIESE

K. H. RUPPEL

MÜNSINGEN AM
VERM. BÜRO W. HERMANN, MÜNS.-AUF