

Gemeinde Hohenstein
Landkreis Reutlingen

S a t z u n g

zur Änderung der Satzung für den Bebauungsplan
"Kreuzberg I" vom 13.9.1977

Aufgrund der §§ 10 und 13 des Bundesbaugesetzes vom 23. Juni 1960 (BGBl. I S. 349) i.d.F. vom 18.8.1976 (BGBl. I S. 2257) und von § 111 der Landesbauordnung i.d.F. vom 20. Juni 1972 (Ges.Bl.S. 351) i.V. mit § 4 Abs. 1 der Gemeindeordnung für Baden-Württemberg i.d.F. vom 16. Sept. 1974 (Ges.Bl.S. 373), zuletzt geändert am 4. Nov. 1975 (Ges.Bl.S. 726), hat der Gemeinderat am 13. September 1977 folgende Satzung beschlossen:

Einzigiger Paragraph

Der Bebauungsplan "Kreuzberg I" für den Ortsteil Ödenwaldstetten vom 8.2.1971 einschließlich der hierzu ergangenen textlichen Festsetzungen und der Bauvorschriften vom 2.2.1971, zuletzt geändert am 8.3.1977, wird wie folgt geändert:

"Die Baugrenze für den Bauplatz, Flst.Nr. 720/43 wird entsprechend den Eintragungen im Lageplan des Staatl. Vermessungsamts Reutlingen, Außenstelle Münsingen, vom 9.9.1977 festgestellt."

Hohenstein, den 14.9.1977
Bürgermeisteramt

Winn
Bürgermeister

Vorstehende Satzung wurde durch Einrücken in das gemeindliche Mitteilungsblatt vom 24.9.1977 öffentlich bekanntgemacht.

Die Änderung des Bebauungsplanes ist damit am 25.9.1977 in Kraft getreten.

Hohenstein, den 26.9.1977
Bürgermeisteramt

Winn
Bürgermeister

Kreis Reutlingen

Gemeinde Hohenstein

Gemarkung Ödenwaldstetten
Bebauungsplan: "Kreuzberg."


- zeichnerischer Teil (§ 2 Bau Vorl V0) -
Auszug aus dem Liegenschaftskataster
Maßstab 1:500

LAGERPLAN

OK 740.31
SO 737.77
SO 737.66
SO 737.63

VORABZUG

Sch
OK 742.53
SO 738.81

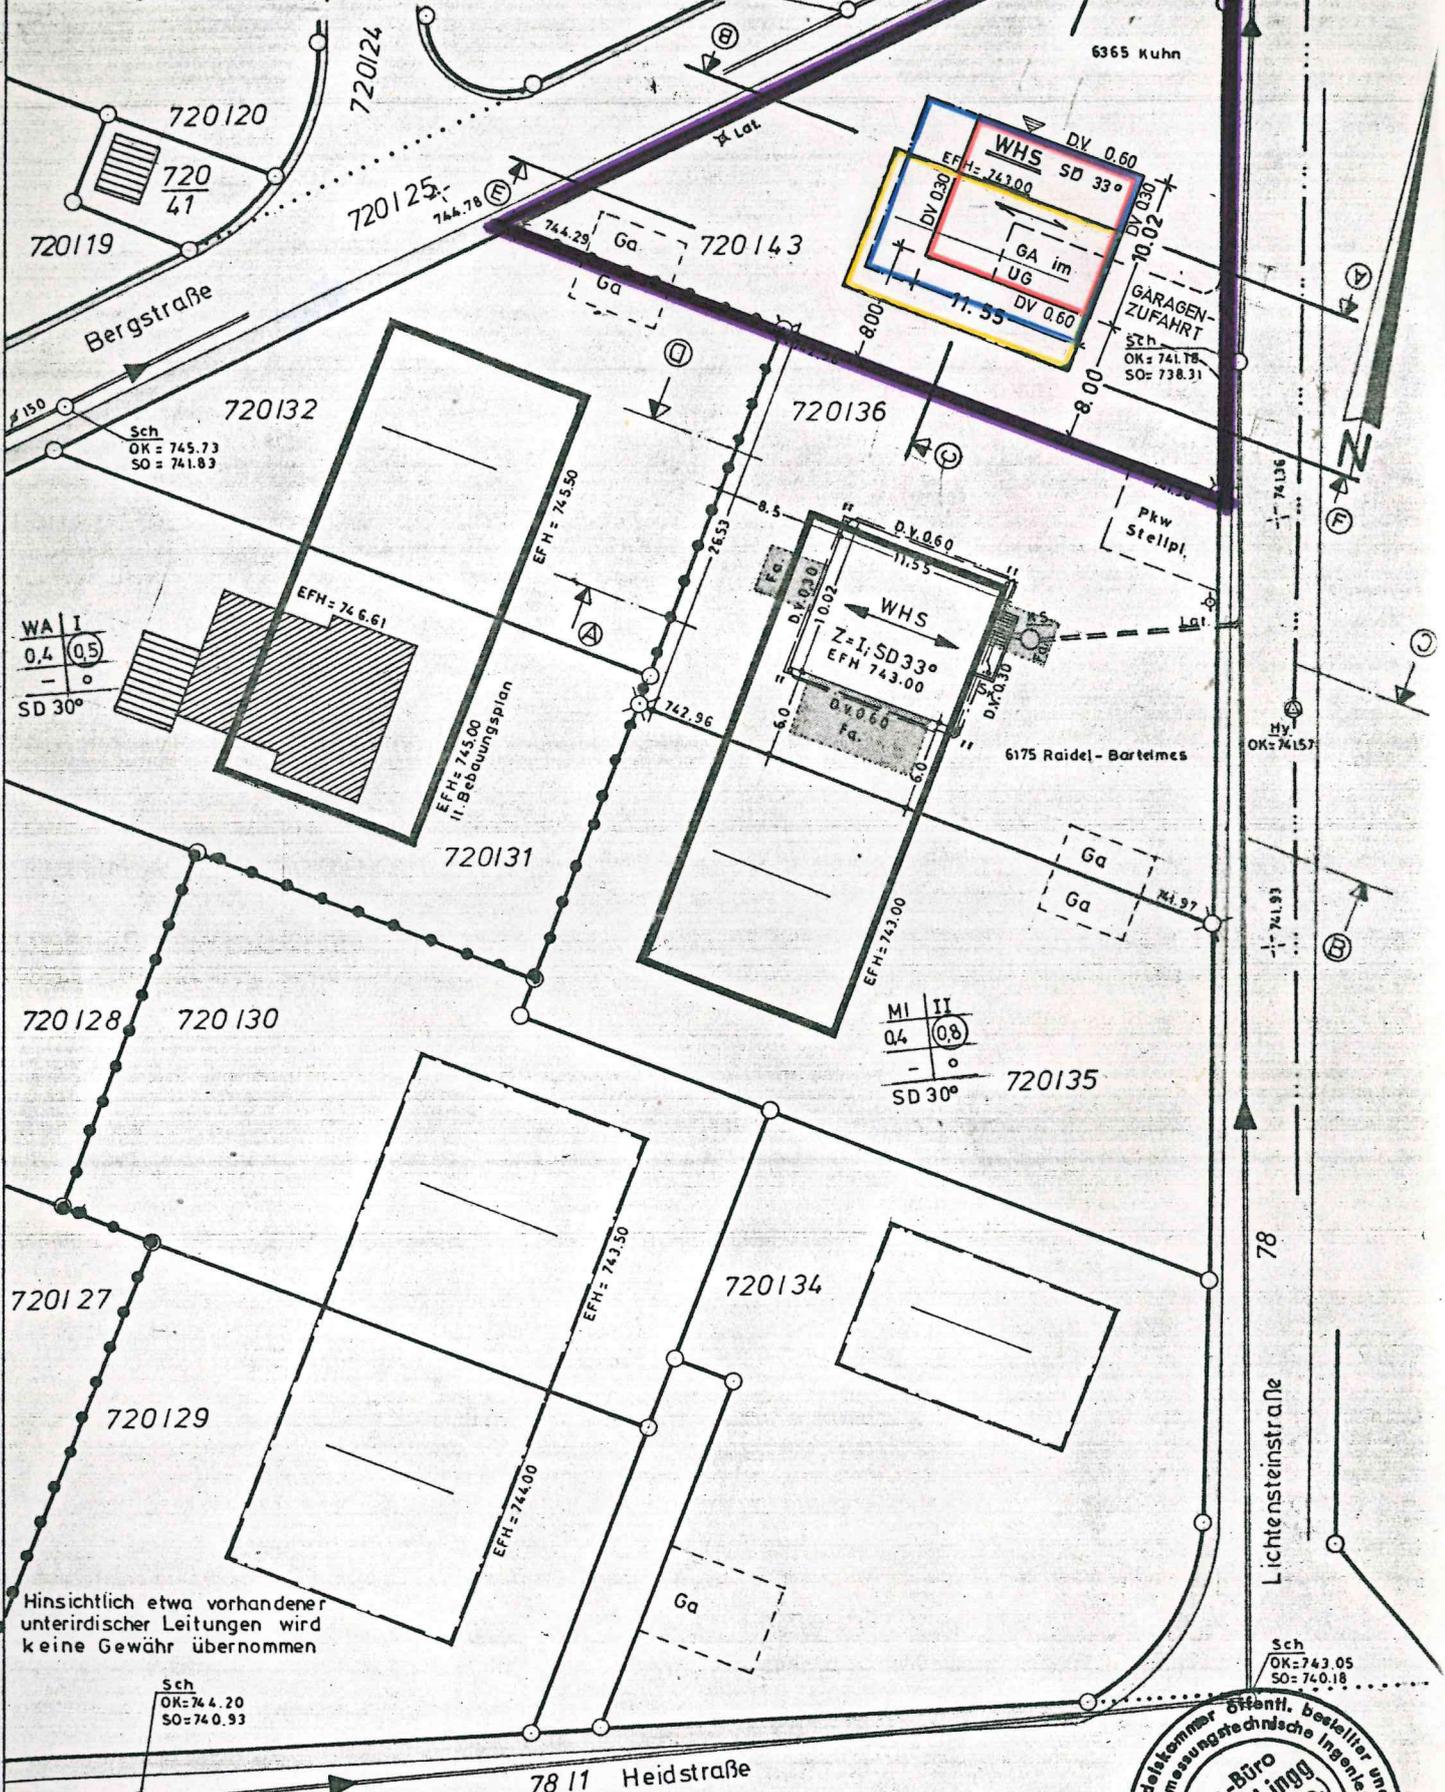

Hinsichtlich etwa vorhandener unterirdischer Leitungen wird keine Gewähr übernommen

Sch
OK=744.20
SO=740.93

Sch
OK=743.05
SO=740.18



Anerkannt:

Anerkannt: **Schwörer Haus**

Gefertigt:

Hans Schwörer KG
7425 Hohenstein-Oberstetten

9.9.1977

.....
Datum Der Planfertiger (§ 79/1 LBO)

.....
Datum Der Sachverständige (§ 79/2 LBO)

Raidel-Bartelmes
Br
S
9.9.77 A. Kuhn
Datum Der Bauherr

.....