

# DECKBLATT ZUM BEBAUUNGSPLAN

## GRUBWIESEN 76

BETREFF: FLST.-NR 256

*Hohenstein, 5.12.1985*

PLANUNGSGRUPPE HOHENSTEIN  
GERFRIED LUGM, FR. ARCHITEKT

KIRCHSTRASSE 8, TEL. 07361/541  
7425 HOHENSTEIN-OBERSTETTEN

### Verfahrensvermerk

Zustimmung aller betroffener und angrenzender Grundstückseigentümer vom 6./8.12.1985.

Als Satzung gem. §§ 10 und 13 BBauG beschlossen am 10. Dezember 1985.


Veröffentlicht im gemeindlichen Mitteilungsblatt am 14. Dezember 1985. In Kraft getreten am 14. Dezember 1985.

Entschädigungsansprüche gem. § 44 c BBauG erlöschen am 31.12.1988.

Mitteilung an Landratsamt Reutlingen am 16. Dezember 1985.

Hohenstein, den 16. Dezember 1985

*[Signature]*  
Bürgermeister

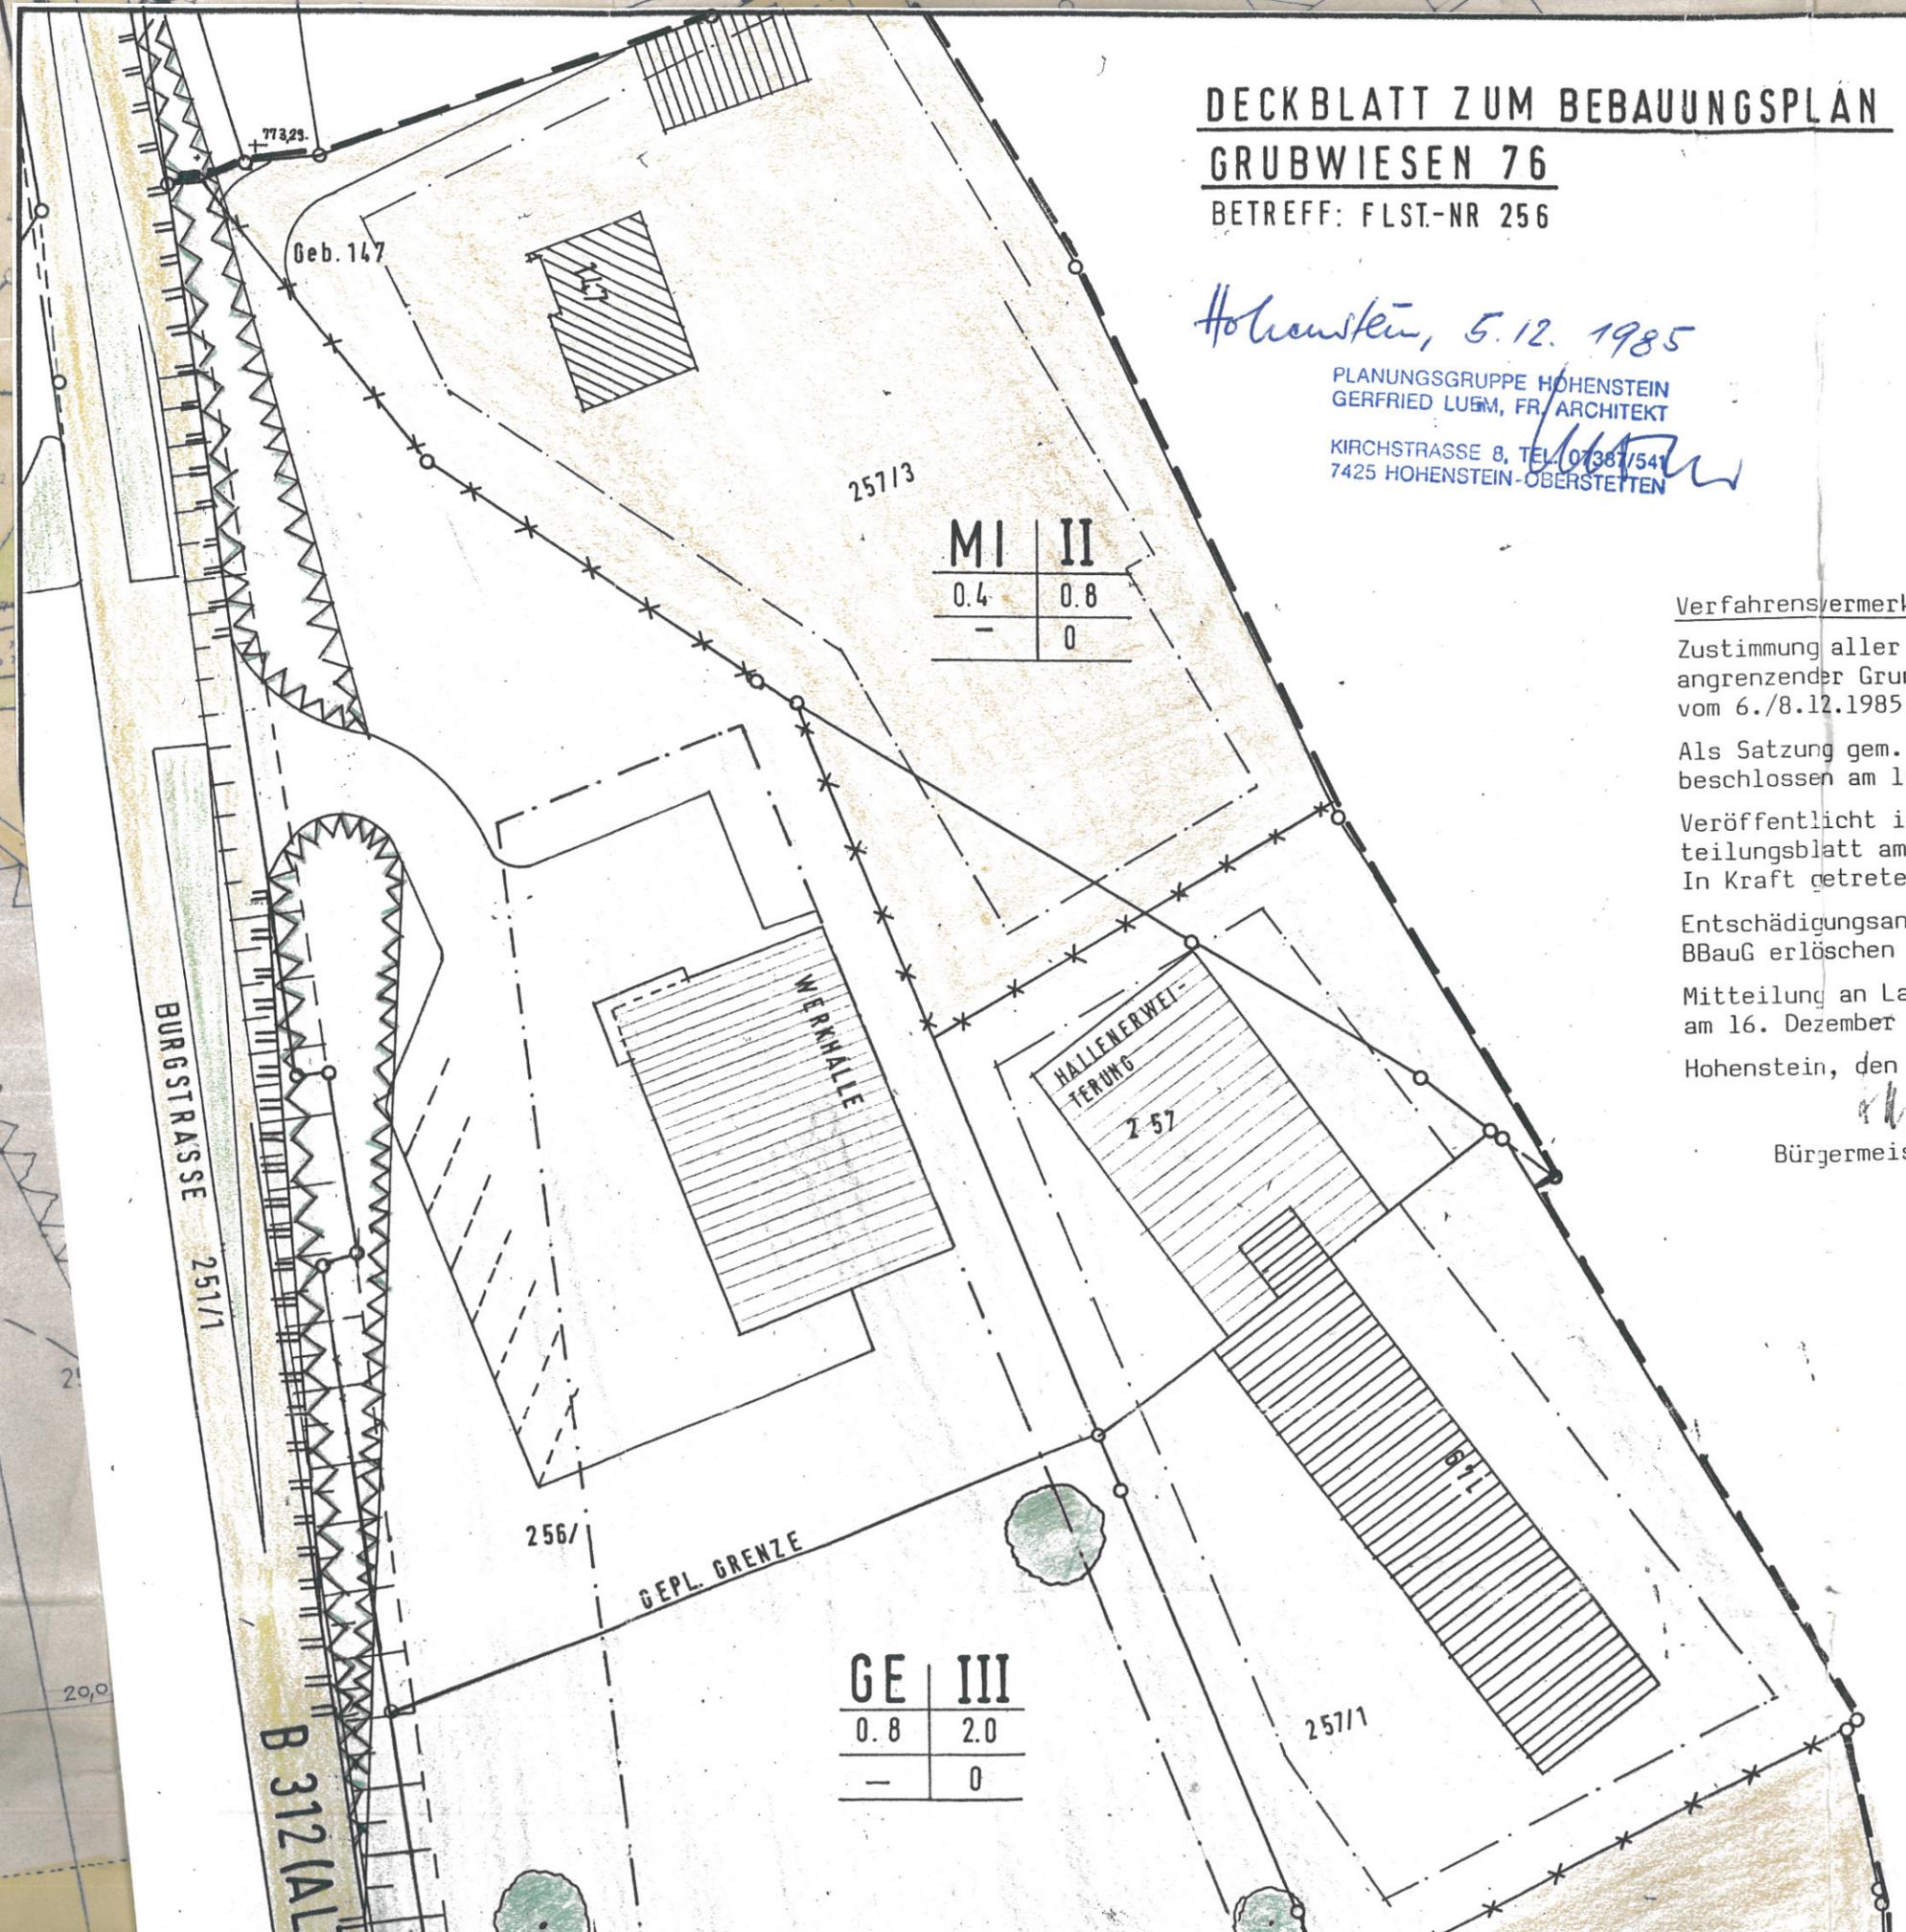

GE	III
0.8	2.0
-	0

