

Gemeinde Hohenstein
Landkreis Reutlingen

S a t z u n g

zur Änderung der Satzung für den
Bebauungsplan 'Kreuzberg II' vom 3. Mai 1990

Aufgrund der §§ 10 und 13 des Baugesetzbuches vom 8.12.1986 (BGBl. I S. 2253) und von § 73 der Landesbauordnung i.d.F. vom 28. November 1983 (Ges.Bl. S. 770) geändert durch Gesetz vom 1. April 1985 (GBl. S. 51) i.V. mit § 4 Abs. 1 der Gemeindeordnung für Baden-Württemberg vom 3. Oktober 1983 (Ges.Bl. S. 578) zuletzt geändert durch das Gesetz zur Änderung kommunalrechtlicher Vorschriften vom 18.5.1987 (Ges.Bl. S. 161) hat der Gemeinderat in seiner Sitzung am 3. Mai 1990 folgende Satzung beschlossen:

Einzigter Paragraph

Der Bebauungsplan 'Kreuzberg II' für den Ortsteil Ödenwaldstetten (genehmigt am 30. Dezember 1974), wird wie folgt geändert:

1. Die Baugrenzen für das Flurstück Nr. 686 werden entsprechend den Eintragungen im Lageplan des Vermessungsbüros Krehl in Münsingen vom 24. April 1990 festgelegt.
2. Für die Dachneigung gelten die Eintragungen in obengenanntem Lageplan.
3. Die Änderung tritt mit der Bekanntmachung in Kraft.

Hohenstein, den 3. Mai 1990

Bürgermeisteramt




Bürgermeister

KREIS REUTLINGEN
 GEMEINDE HOHENSTEIN
 GEMARKUNG ODENWALDSTETTEN

LAGEPLAN

ZUR ÄNDERUNG DES BEBAUUNGSPLANES
 "KREUZBERG II"
 IM BEREICH VON FLST. 686

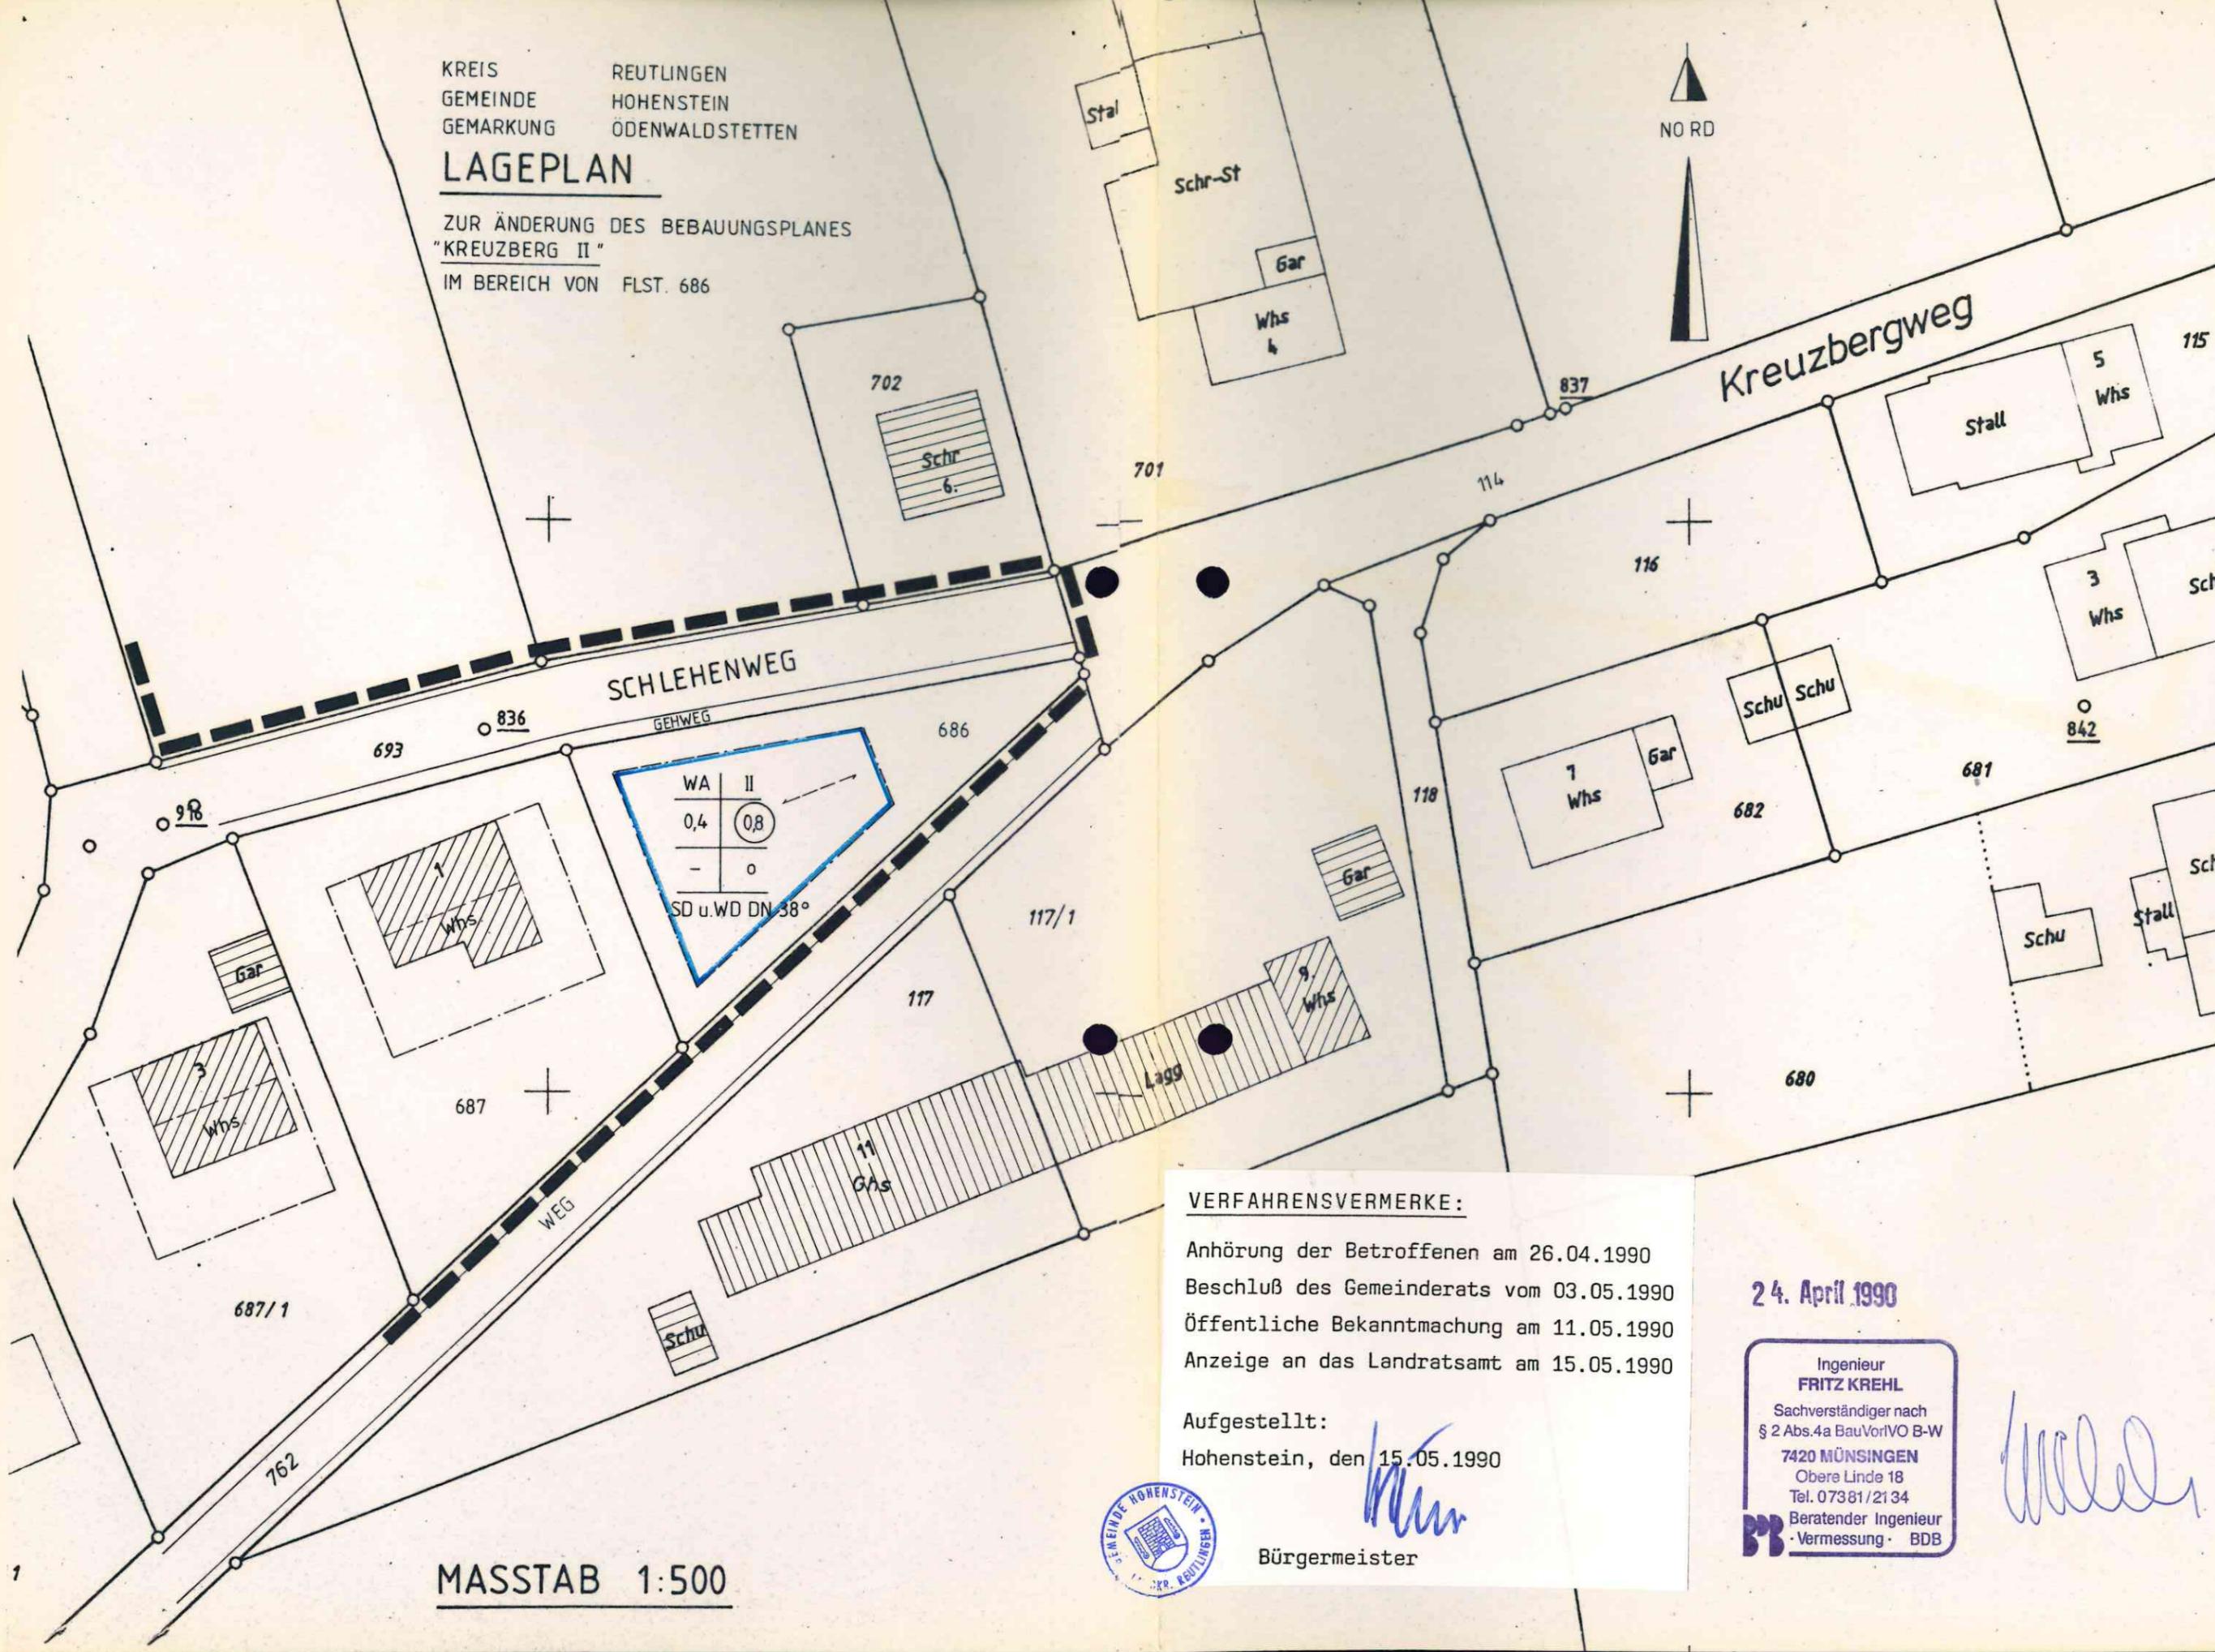

VERFAHRENSVERMERKE:
 Anhörung der Betroffenen am 26.04.1990
 Beschluß des Gemeinderats vom 03.05.1990
 Öffentliche Bekanntmachung am 11.05.1990
 Anzeige an das Landratsamt am 15.05.1990

Aufgestellt:
 Hohenstein, den 15.05.1990



[Signature]
 Bürgermeister

24. April 1990

Ingenieur
FRITZ KREHL
 Sachverständiger nach
 § 2 Abs. 4a BauVorVO B-W
 7420 MÜNSINGEN
 Obere Linde 18
 Tel. 07381/2134
 Beratender Ingenieur
 Vermessung · BDB

[Signature]

MASSTAB 1:500