

Gemeinde Hohenstein
Landkreis Reutlingen

S a t z u n g


**zur Änderung der Satzung für den Bebauungsplan
"Hanfgärten II" vom 27. August 1991**

Aufgrund der §§ 10 und 13 des Baugesetzbuches vom 08.12.1986 (BGBl. S. 2253) und von § 73 der Landesbauordnung i.d.F. vom 28. November 1983 (Ges.Bl. S. 770) geändert durch Gesetz vom 01. April 1985 (GBl. S. 51) i.V. mit § 4 Abs. 1 der Gemeindeordnung für Baden-Württemberg vom 03. Oktober 1983 (Ges.Bl. S. 578) zuletzt geändert durch das Gesetz zur Änderung kommunalrechtlicher Vorschriften vom 18.05.1987 (Ges.Bl. S. 161) hat der Gemeinderat in seiner Sitzung am 27. August 1991 die Änderung des Bebauungsplans "Hanfgärten II" für den Ortsteil Eglingen durch folgende Satzung beschlossen:

Einzigter Paragraph

1. Die Änderung des Bebauungsplans "Hanfgärten II" für den Ortsteil Eglingen besteht aus der nachstehend bezeichneten Anlage 1, die Bestandteil dieser Satzungsänderung ist, und zwar
- Lageplan vom 19.08.1991 (Anlage 1)
2. Die Änderung tritt mit der Bekanntmachung in Kraft.


Hohenstein, den 27. August 1991
Bürgermeisteramt

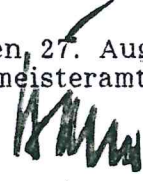
Bürgermeister

Gemeinde Hohenstein
Landkreis Reutlingen

Deckblatt zur Änderung des
Bebauungsplans "Hanfgärten II"
- Ortsteil Eglingen -
vom 19.08.1991

Anlage 1

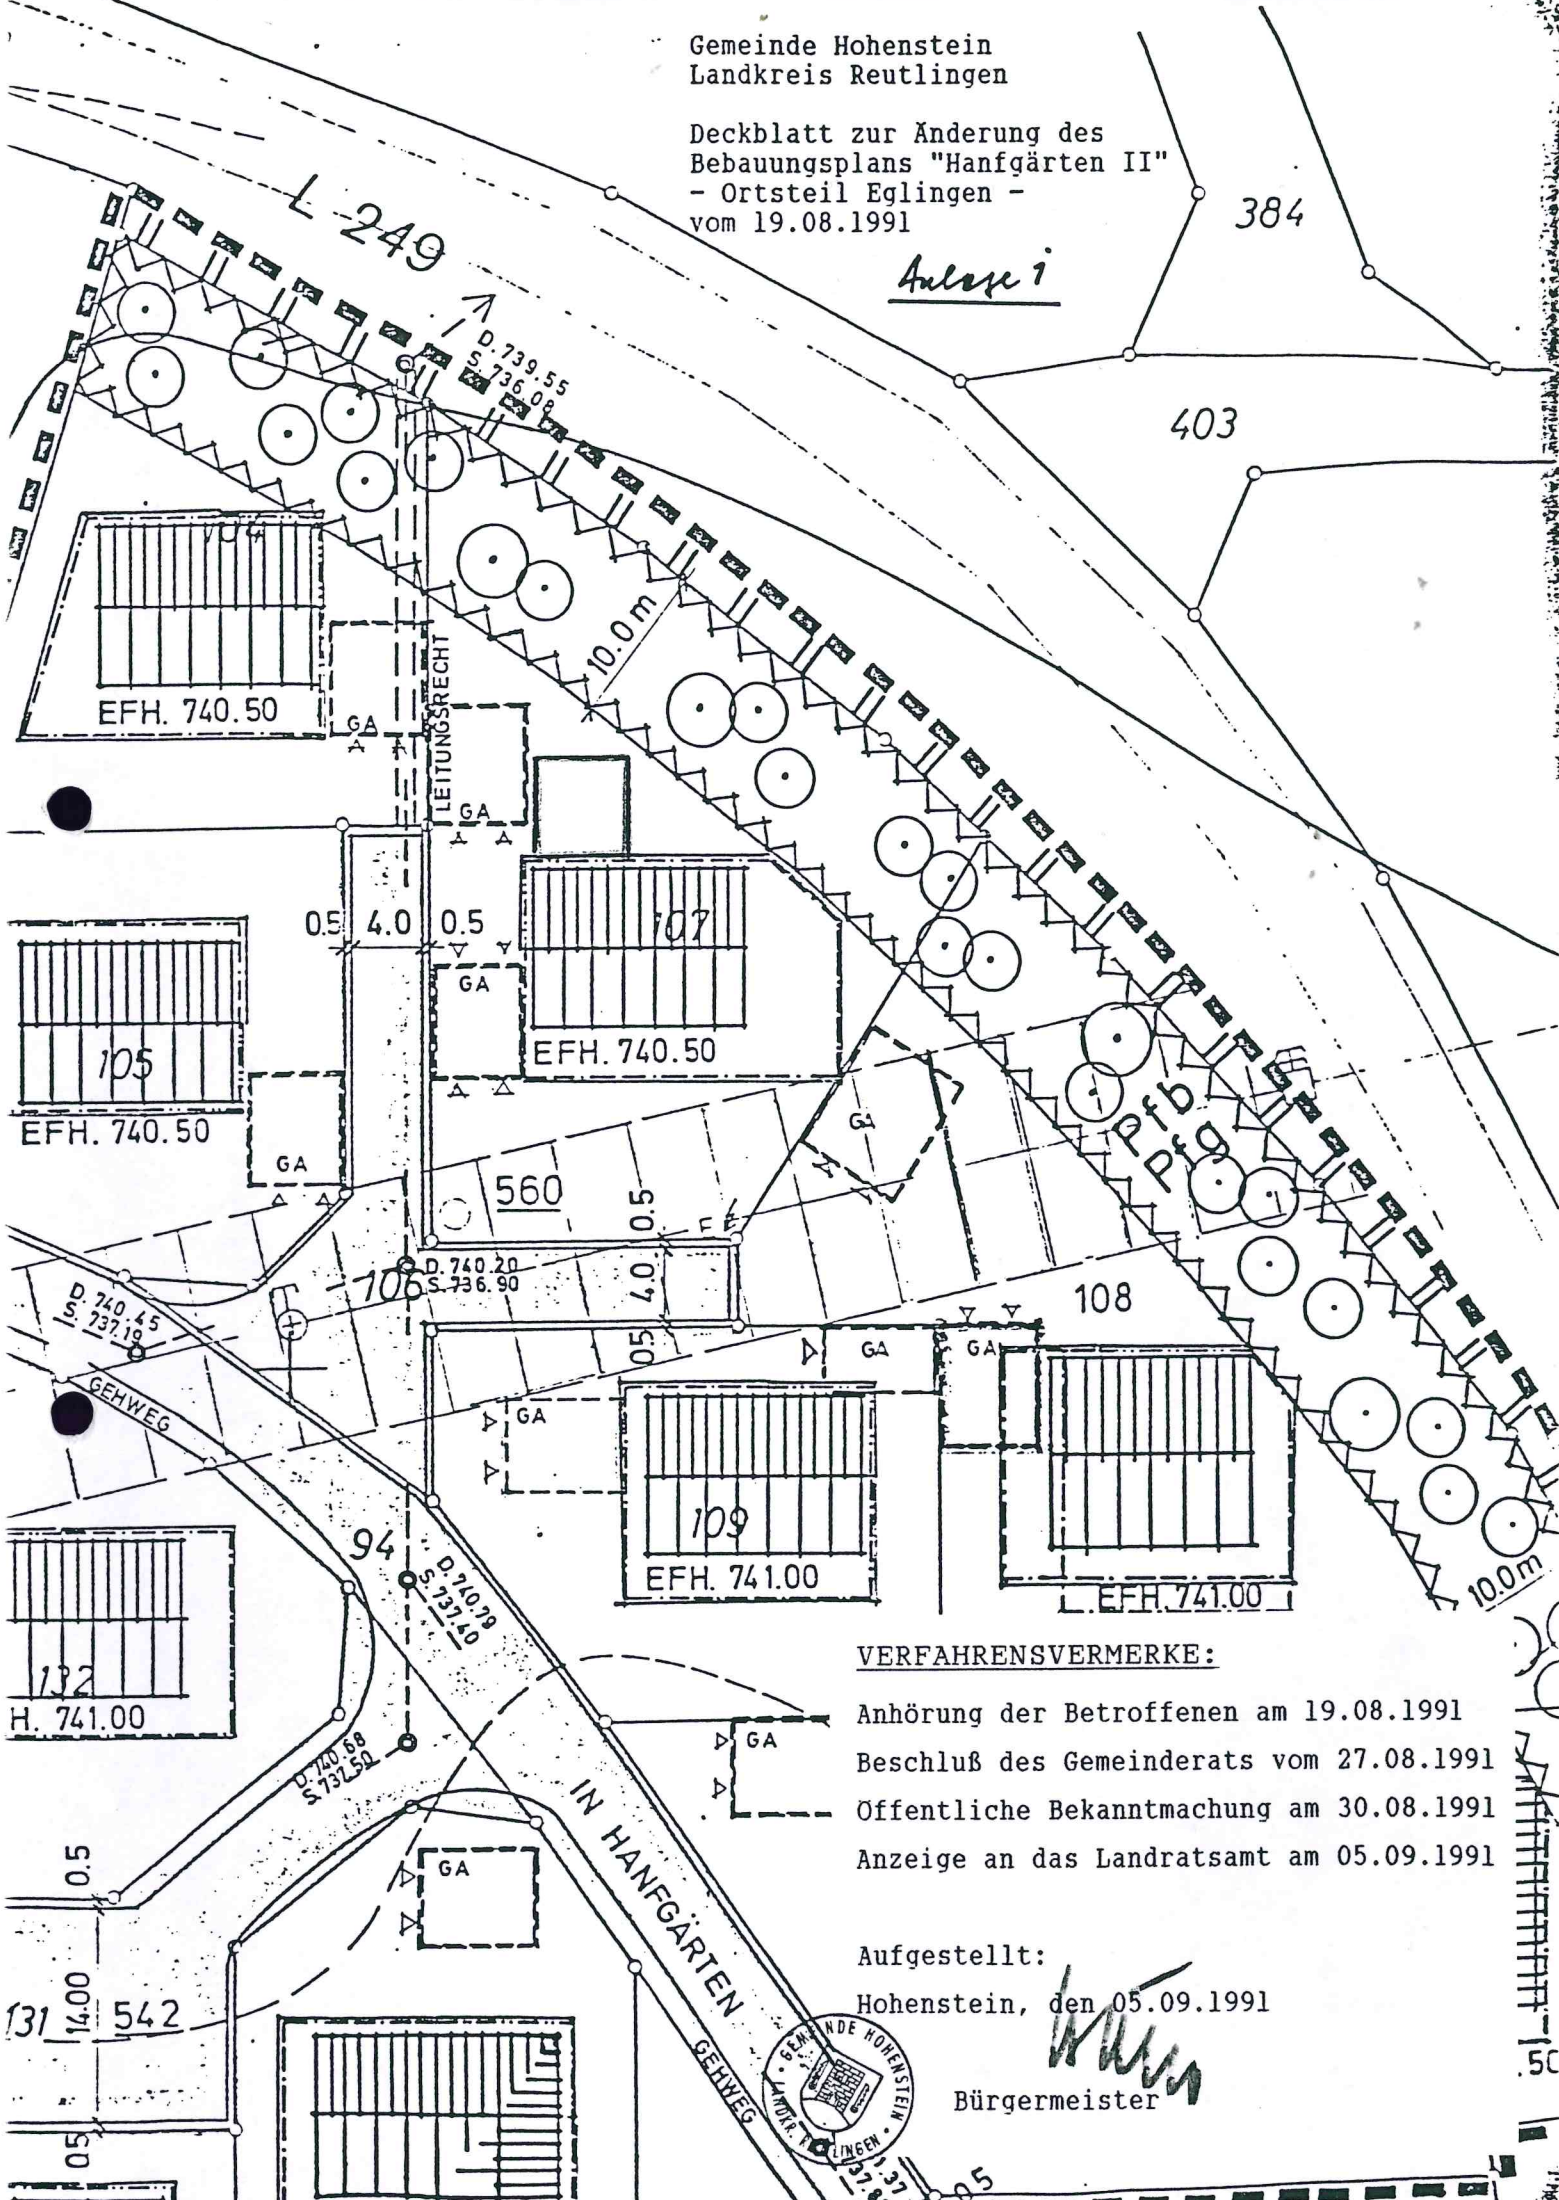

VERFAHRENSVERMERKE:

- Anhörung der Betroffenen am 19.08.1991
- Beschluß des Gemeinderats vom 27.08.1991
- Öffentliche Bekanntmachung am 30.08.1991
- Anzeige an das Landratsamt am 05.09.1991

Aufgestellt:

Hohenstein, den 05.09.1991

W. Müller
Bürgermeister

