



**ZEICHENERKLÄRUNG:**

WA	ALLGEM. WOHNGEBIET	ART DER BAUNUTZUNG	ZAHL DER VOLLGESOSSE
	ZUFAHRTSVERBOT	GRUNDFLÄCHEN-ZAHL	GESCHOSSFLÄCHEN-ZAHL
—	BAULINIE	PAUWEGE	NACHFORM
—	BAUGRENZE		DACHNEIGUNG
—	AUFZUBEHENDENDE BAUGRENZE		
—	STRASSE		
—	GEHWEG, SCHRAMMBORD		
—	GRENZE DES RÄUML. GELTUNGSBEREICHES DES BEBAUUNGSPLANES		
○ Pfb ○ Pfg	PFLANZGEBOT PFLANZBINDUNG		
GA	GARAGENFLÄCHE		
GA	AUFZUBEHENDENDE GARAGENFLÄCHE		
—	AUFZUBEHENDENDES LEITUNGSRECHT		
⊕	TRAFOSTATION		

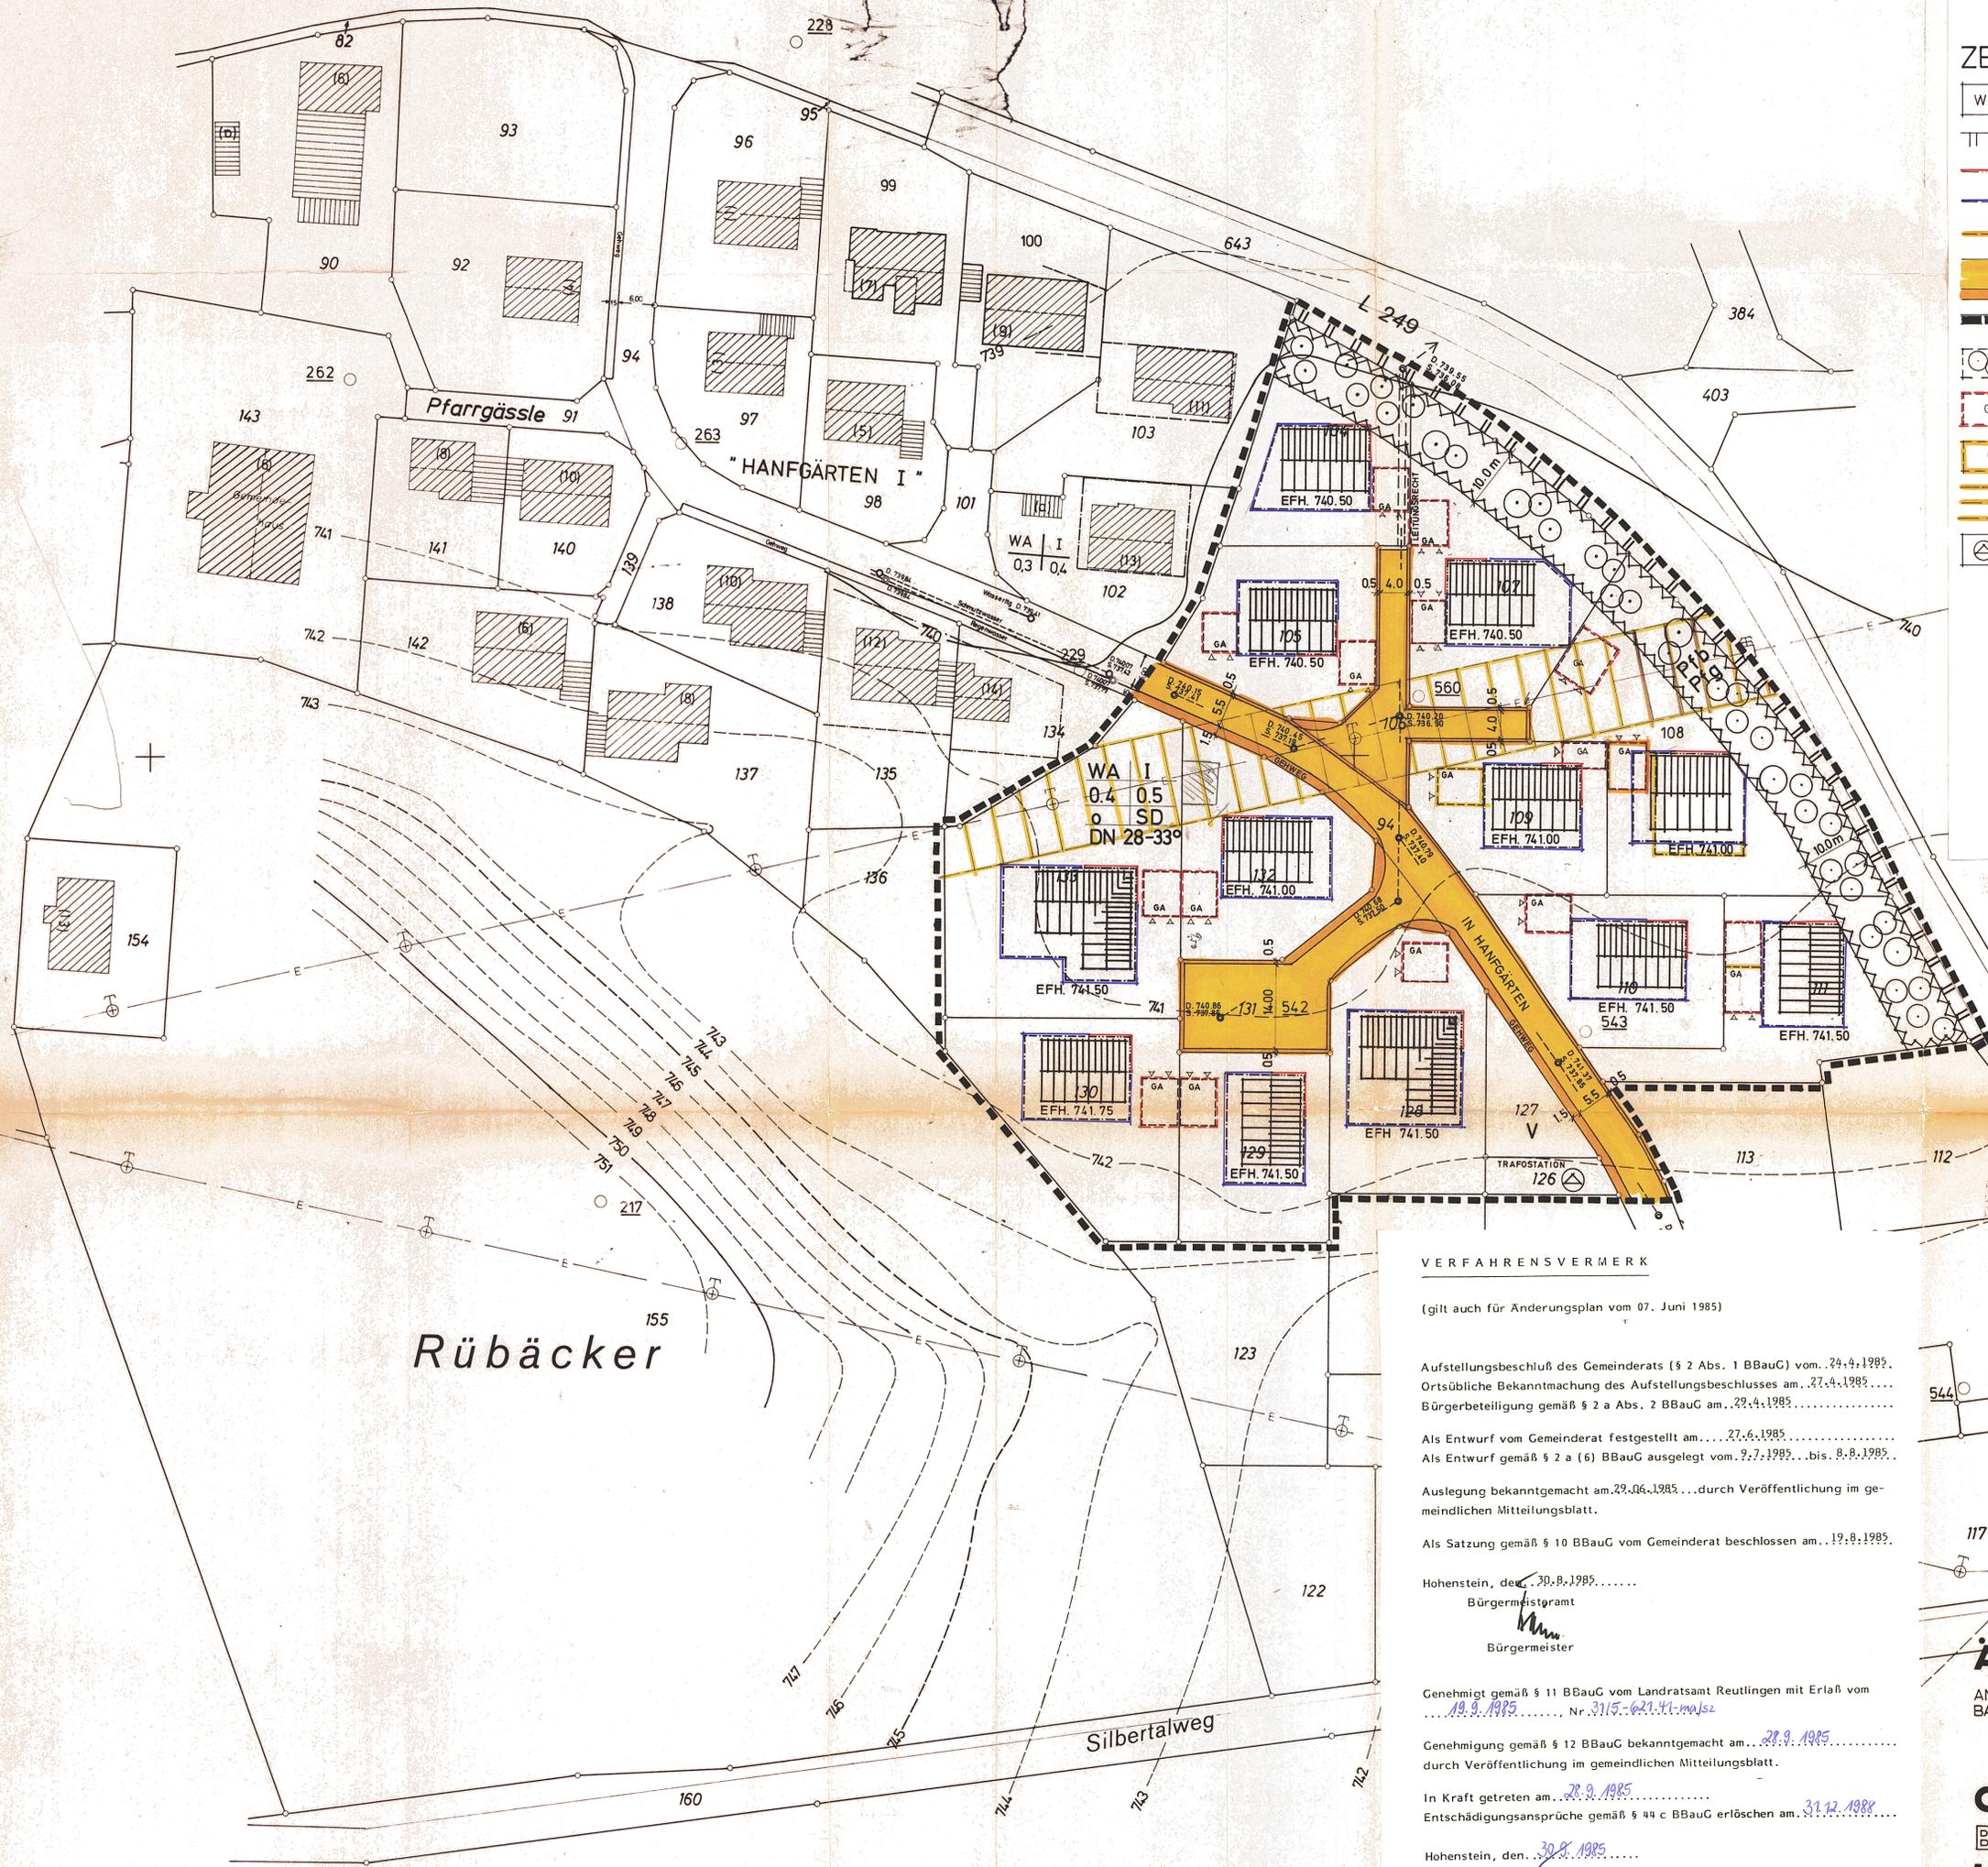

Rübäcker

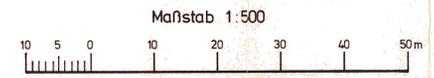

**VERFAHRENSVERMERK**

(gilt auch für Änderungsplan vom 07. Juni 1985)

Aufstellungsbeschluss des Gemeinderats (§ 2 Abs. 1 BBauG) vom... 24.4.1985.  
 Ortsübliche Bekanntmachung des Aufstellungsbeschlusses am... 27.4.1985.  
 Bürgerbeteiligung gemäß § 2 a Abs. 2 BBauG am... 29.4.1985.

Als Entwurf vom Gemeinderat festgestellt am... 27.6.1985.  
 Als Entwurf gemäß § 2 a (6) BBauG ausgelegt vom... 9.7.1985... bis... 8.8.1985.

Auslegung bekanntgemacht am... 29.06.1985... durch Veröffentlichung im gemeindlichen Mitteilungsblatt.

Als Satzung gemäß § 10 BBauG vom Gemeinderat beschlossen am... 19.8.1985.

Hohenstein, den... 30.8.1985...  
 Bürgermeisteramt  
 Bürgermeister

Genehmigt gemäß § 11 BBauG vom Landratsamt Reutlingen mit Erlaubnis vom... 19.9.1985... Nr. 3115-621.41-malsz

Genehmigung gemäß § 12 BBauG bekanntgemacht am... 28.9.1985... durch Veröffentlichung im gemeindlichen Mitteilungsblatt.

In Kraft getreten am... 28.9.1985.

Entschädigungsansprüche gemäß § 44 c BBauG erlöschen am... 31.12.1988.

Hohenstein, den... 30.8.1985...  
 Bürgermeisteramt  
 Bürgermeister



Genehmigt mit Erlaubnis des Landratsamts Reutlingen vom 19.09.85  
 Gz. 3115-621.41-ma/sz

**ÄNDERUNGSPLAN**

ANERKANNT BAUHERR  
 MÜNSINGEN, 7. JUNI 1985  
 FREIER ARCHITEKT  
 KARL HEINZ RUPPEL

**GEMEINDE HOHENSTEIN  
 BEBAUUNGSPLAN M1:500  
 HANFGÄRTEN II EGLINGEN**

ANERKANNT 07.06.85  
 BAUHERR  
 MÜNSINGEN, 19. OKT. 1977  
 FREIER ARCHITEKT  
 KARL HEINZ RUPPEL