

VERFAHRENSVERMERK

Aufstellungsbeschluss des Gemeinderats (§ 2 Abs. 1 BBauG) vom 16.07.1985.
 Ortsübliche Bekanntmachung des Aufstellungsbeschlusses am 01.03.1986.
 Bürgerbeteiligung gem. § 2a Abs. 2 BBauG am 06.03.1986.

Als Entwurf vom Gemeinderat festgestellt am 03.09.1986.
 Als Entwurf gem. § 2a (6) BBauG ausgelegt vom 16.09.1986 bis 15.10.1986.

Auslegung bekanntgemacht am 06.09.1986 durch Veröffentlichung im
 gemeindlichen Mitteilungsblatt.

Als Setzung gem. § 10 BBauG vom Gemeinderat beschlossen am 30.10.1986.

Hohenstein, den 31.10.1986

Bürgermeisteramt

Mün
 Bürgermeister

Genehmigt gem. § 11 BBauG vom Landratsamt Reutlingen mit Erlaub vom
 9. Dez. 1986, Nr. 31/4-621.41. wa/1e

Genehmigung gem. § 12 BBauG bekanntgemacht am 10. Dez. 1986 durch
 Veröffentlichung im gemeindlichen Mitteilungsblatt.

In Kraft getreten am 10. Dez. 1986

Entschädigungsansprüche gem. § 44c BBauG erlöschen am 10. Dez. 1987

Ausgefertigt!

Hohenstein, den 18. Dez. 1986

Hohenstein, den 17. Dez. 1986

Mün


Mün

Bürgermeister

Bürgermeister

ZEICHENERKLÄRUNG:


WA	ALLEM. WOHNGEBIET	ART DER BAUL. NUTZUNG	ZAHL DER VOLLGESOSSE
	RENZE DES RÄUMLICHEN GELTUNGSBEREICHES	GRUNDFLÄCHEN ZAHL	GESCHOSSFLÄCHEN ZAHL
	BAULINIE	BAUWEISE	DACHFORM
	BAUGRENZE		DACHNEIGUNG
	STRASSE		
	GEHWEG. SCHRANNBORD		
	SICHTFELD BZW. VON DER BEBAUUNG FREIZUHALTENDE FLÄCHEN		
	ZUFAHRTSVERBOT		
	GARAGENFLÄCHE		
	Pflanzgeböt / Pflanzbindung im Sichtfeld nur Sträucher unter 0,7m Höhe zulässig		
	Sträucher und Bäume zulässig		

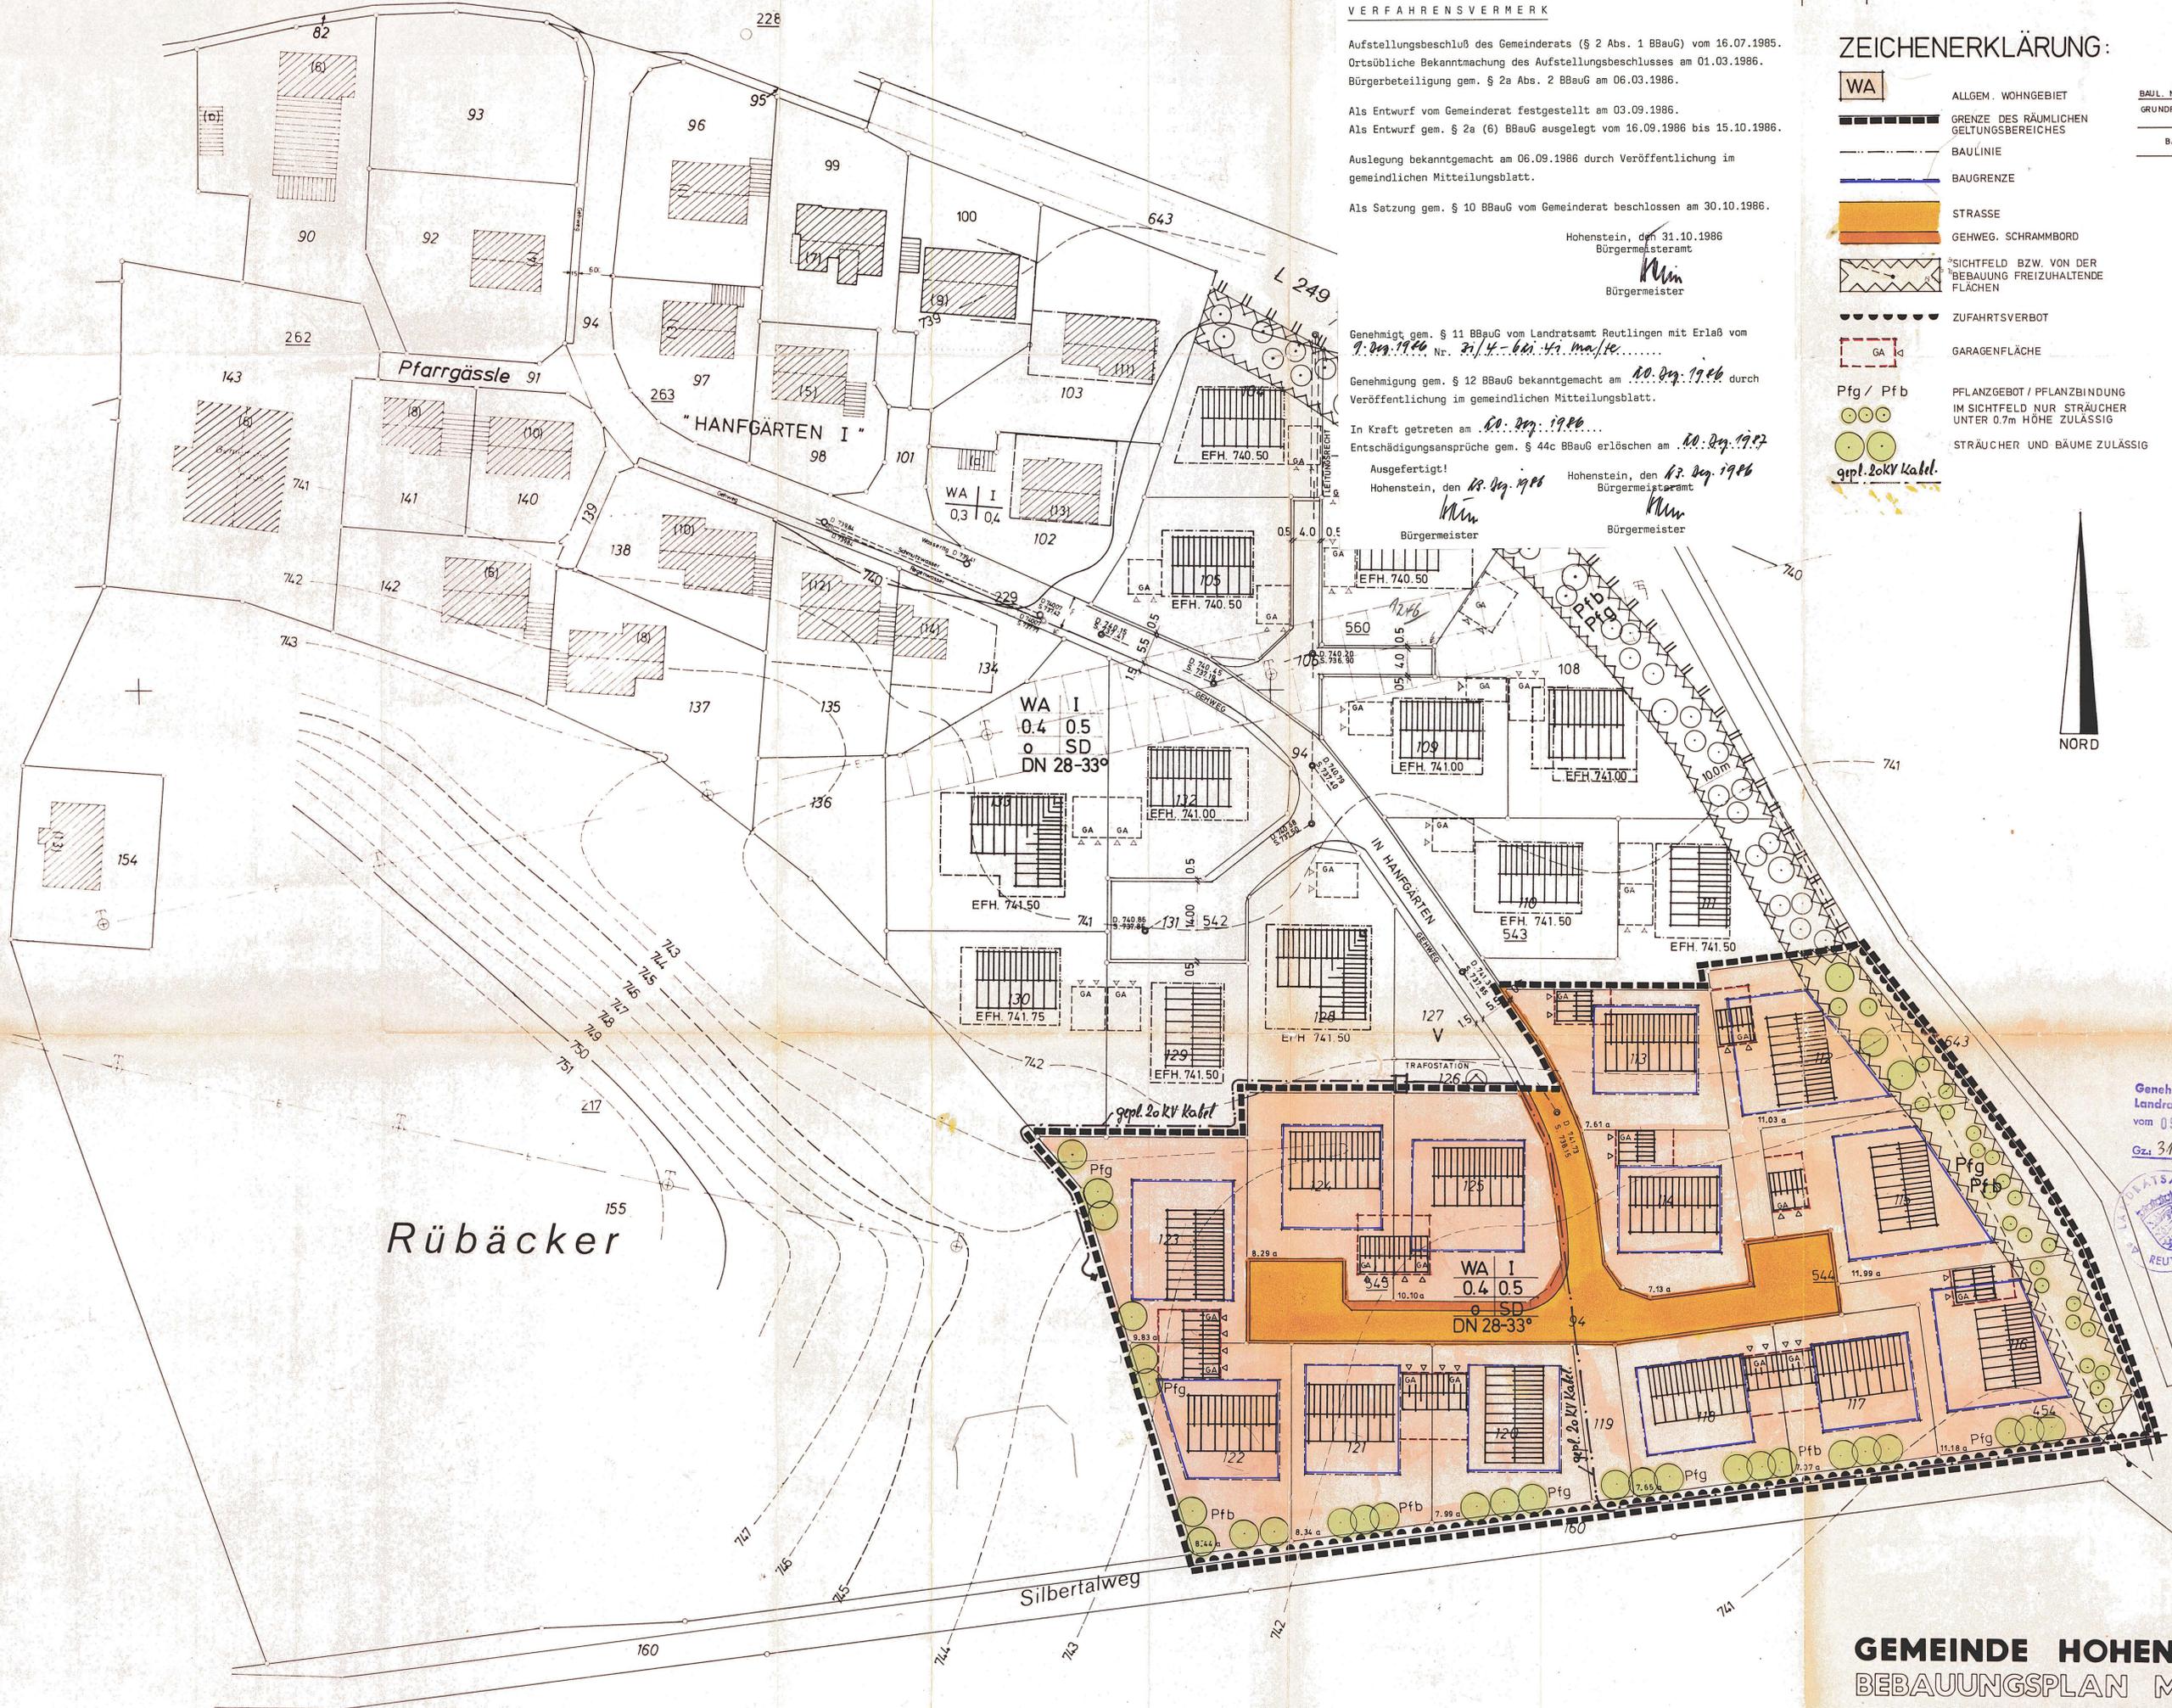

Genehmigt mit Erlaub des Landratsamts Reutlingen vom 09. Dez. 1986
 GZ: 31/4-621.41. wa/1e

Dr. Willke

Rübäcker

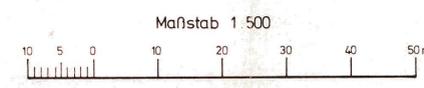

GEMEINDE HOHENSTEIN
 BEBAUUNGSPLAN M1:500
 HANFGÄRTEN 3 EGLINGEN

ANERKANNT BAUHER
 MUNSINGEN, 26. 02. 1986
 FREIER ARCHITEKT
 KARLHEINZ RUPPEL
 in. Altsch