



# Übersicht Bebauungspläne Ortsteil Bernloch

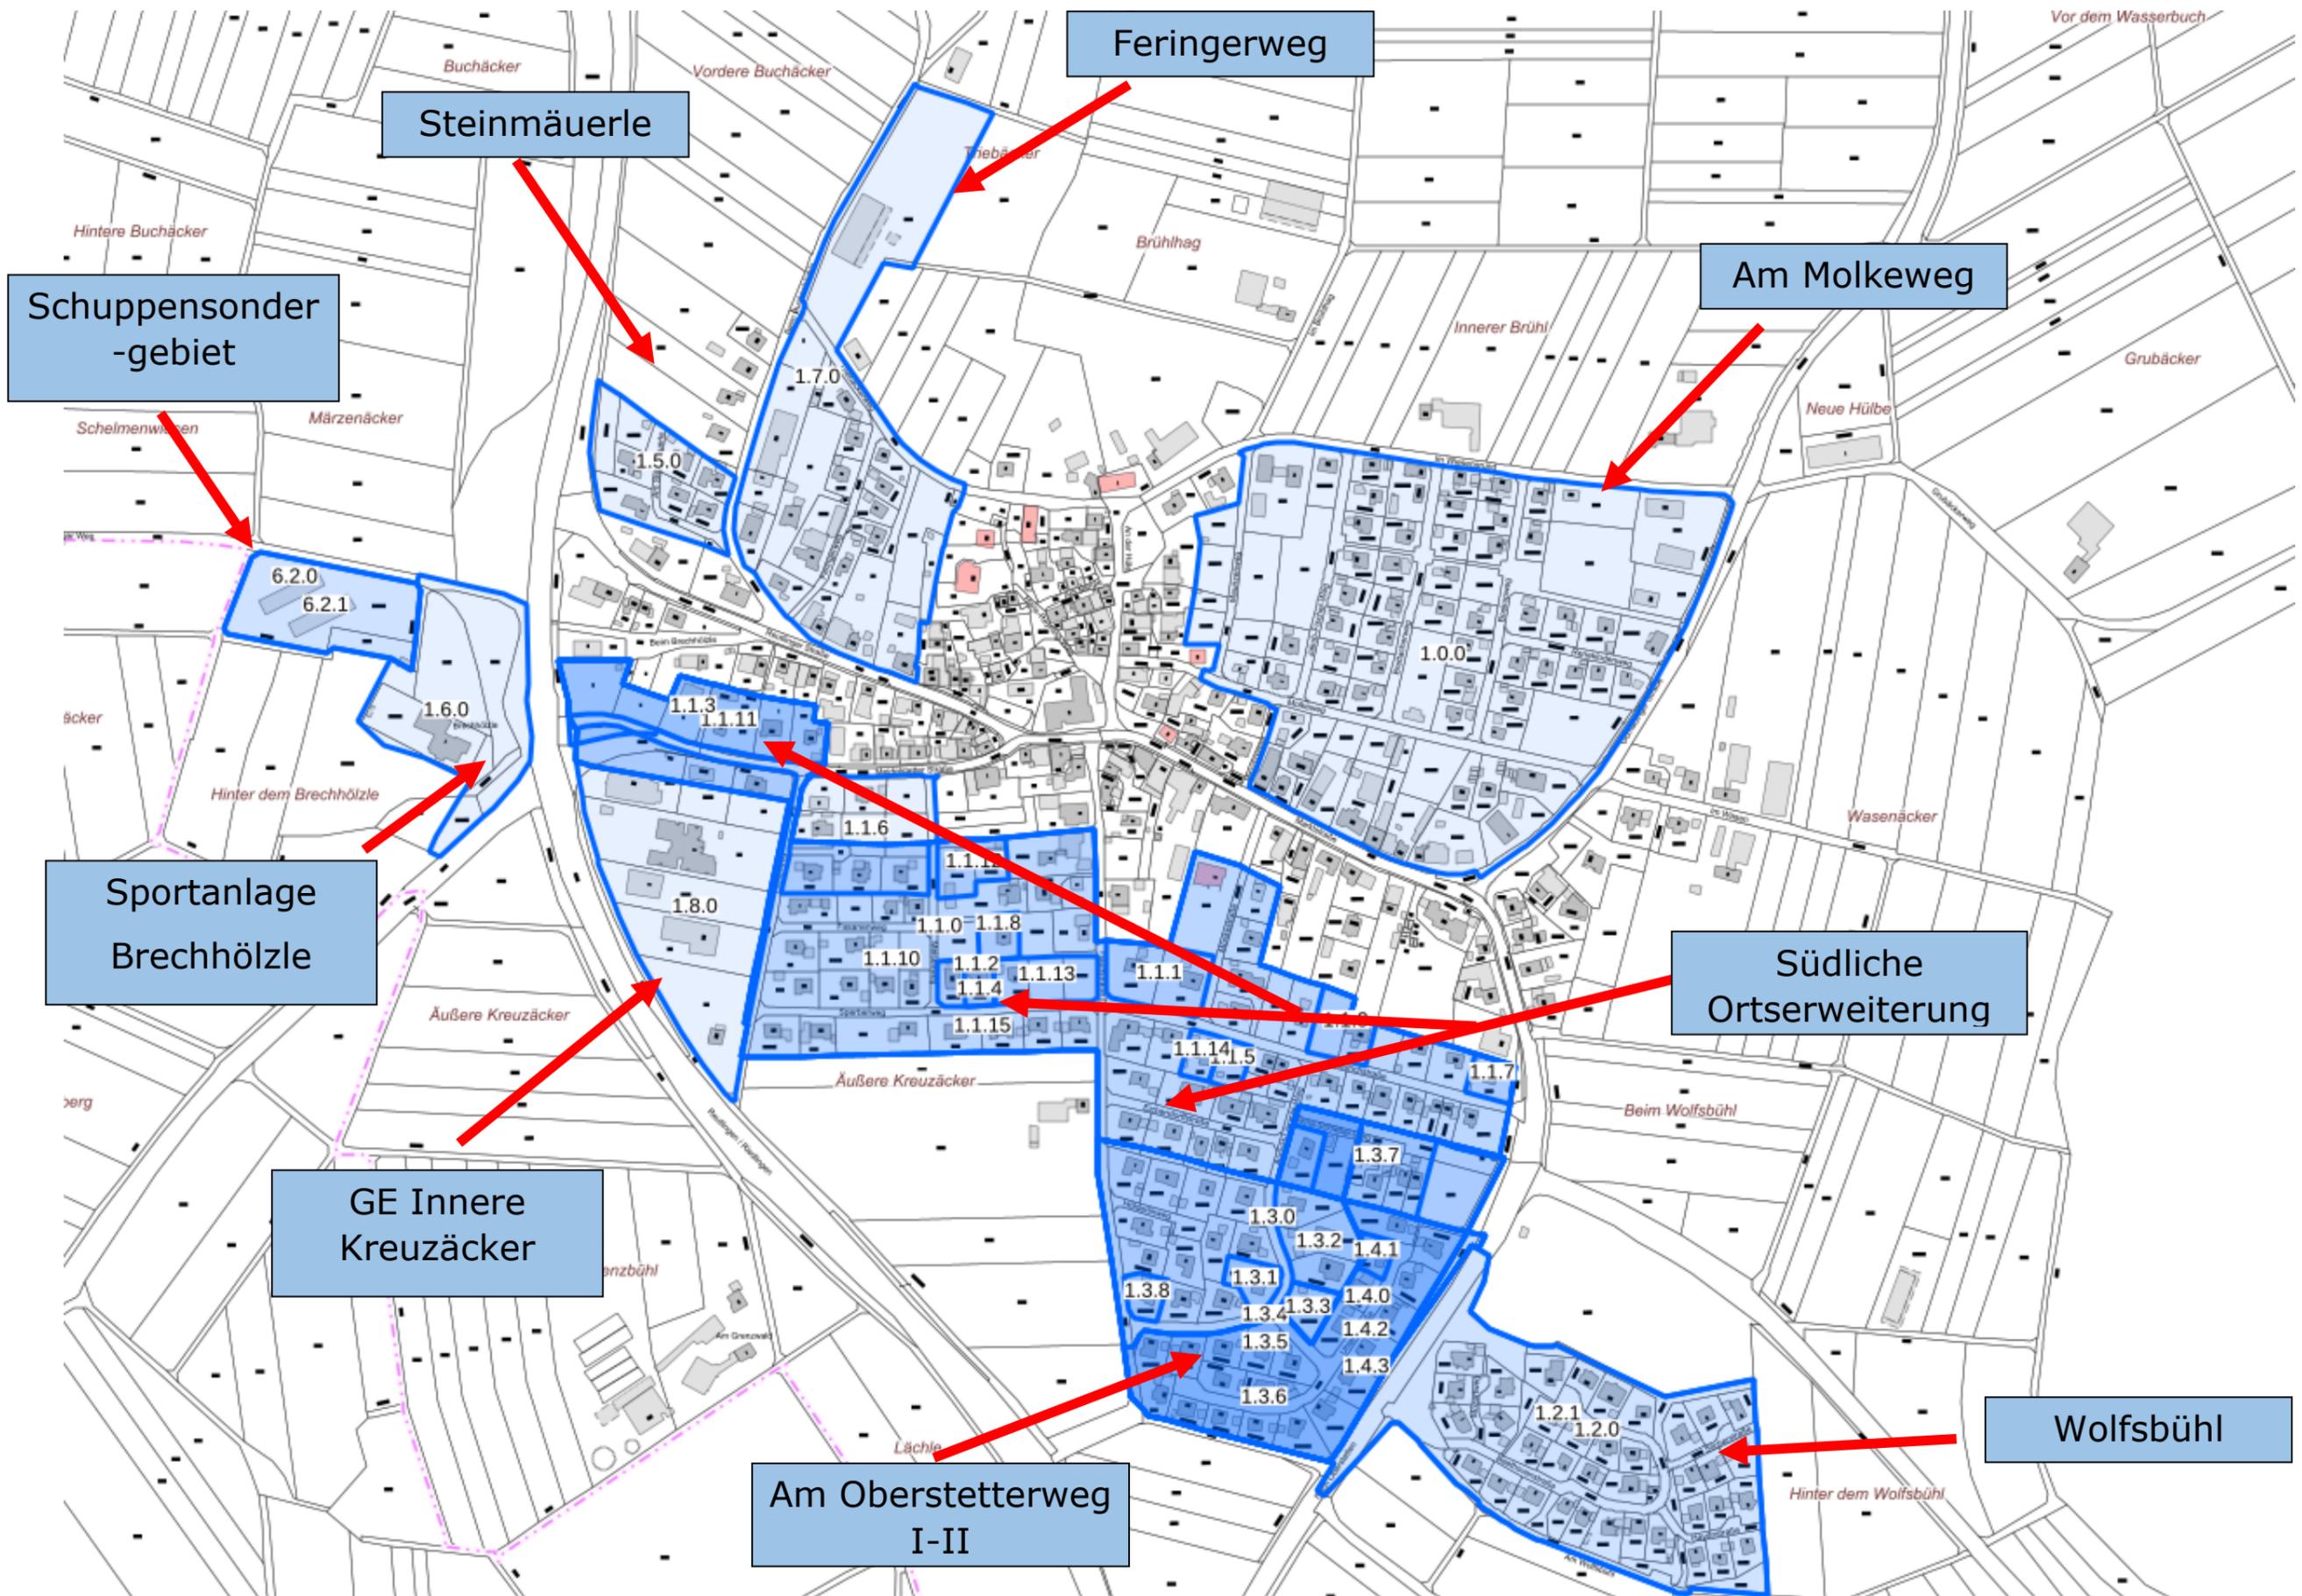


# Übersicht Bebauungspläne Ortsteil Eglingen




# Übersicht Bebauungspläne Ortsteil Oberstetten I

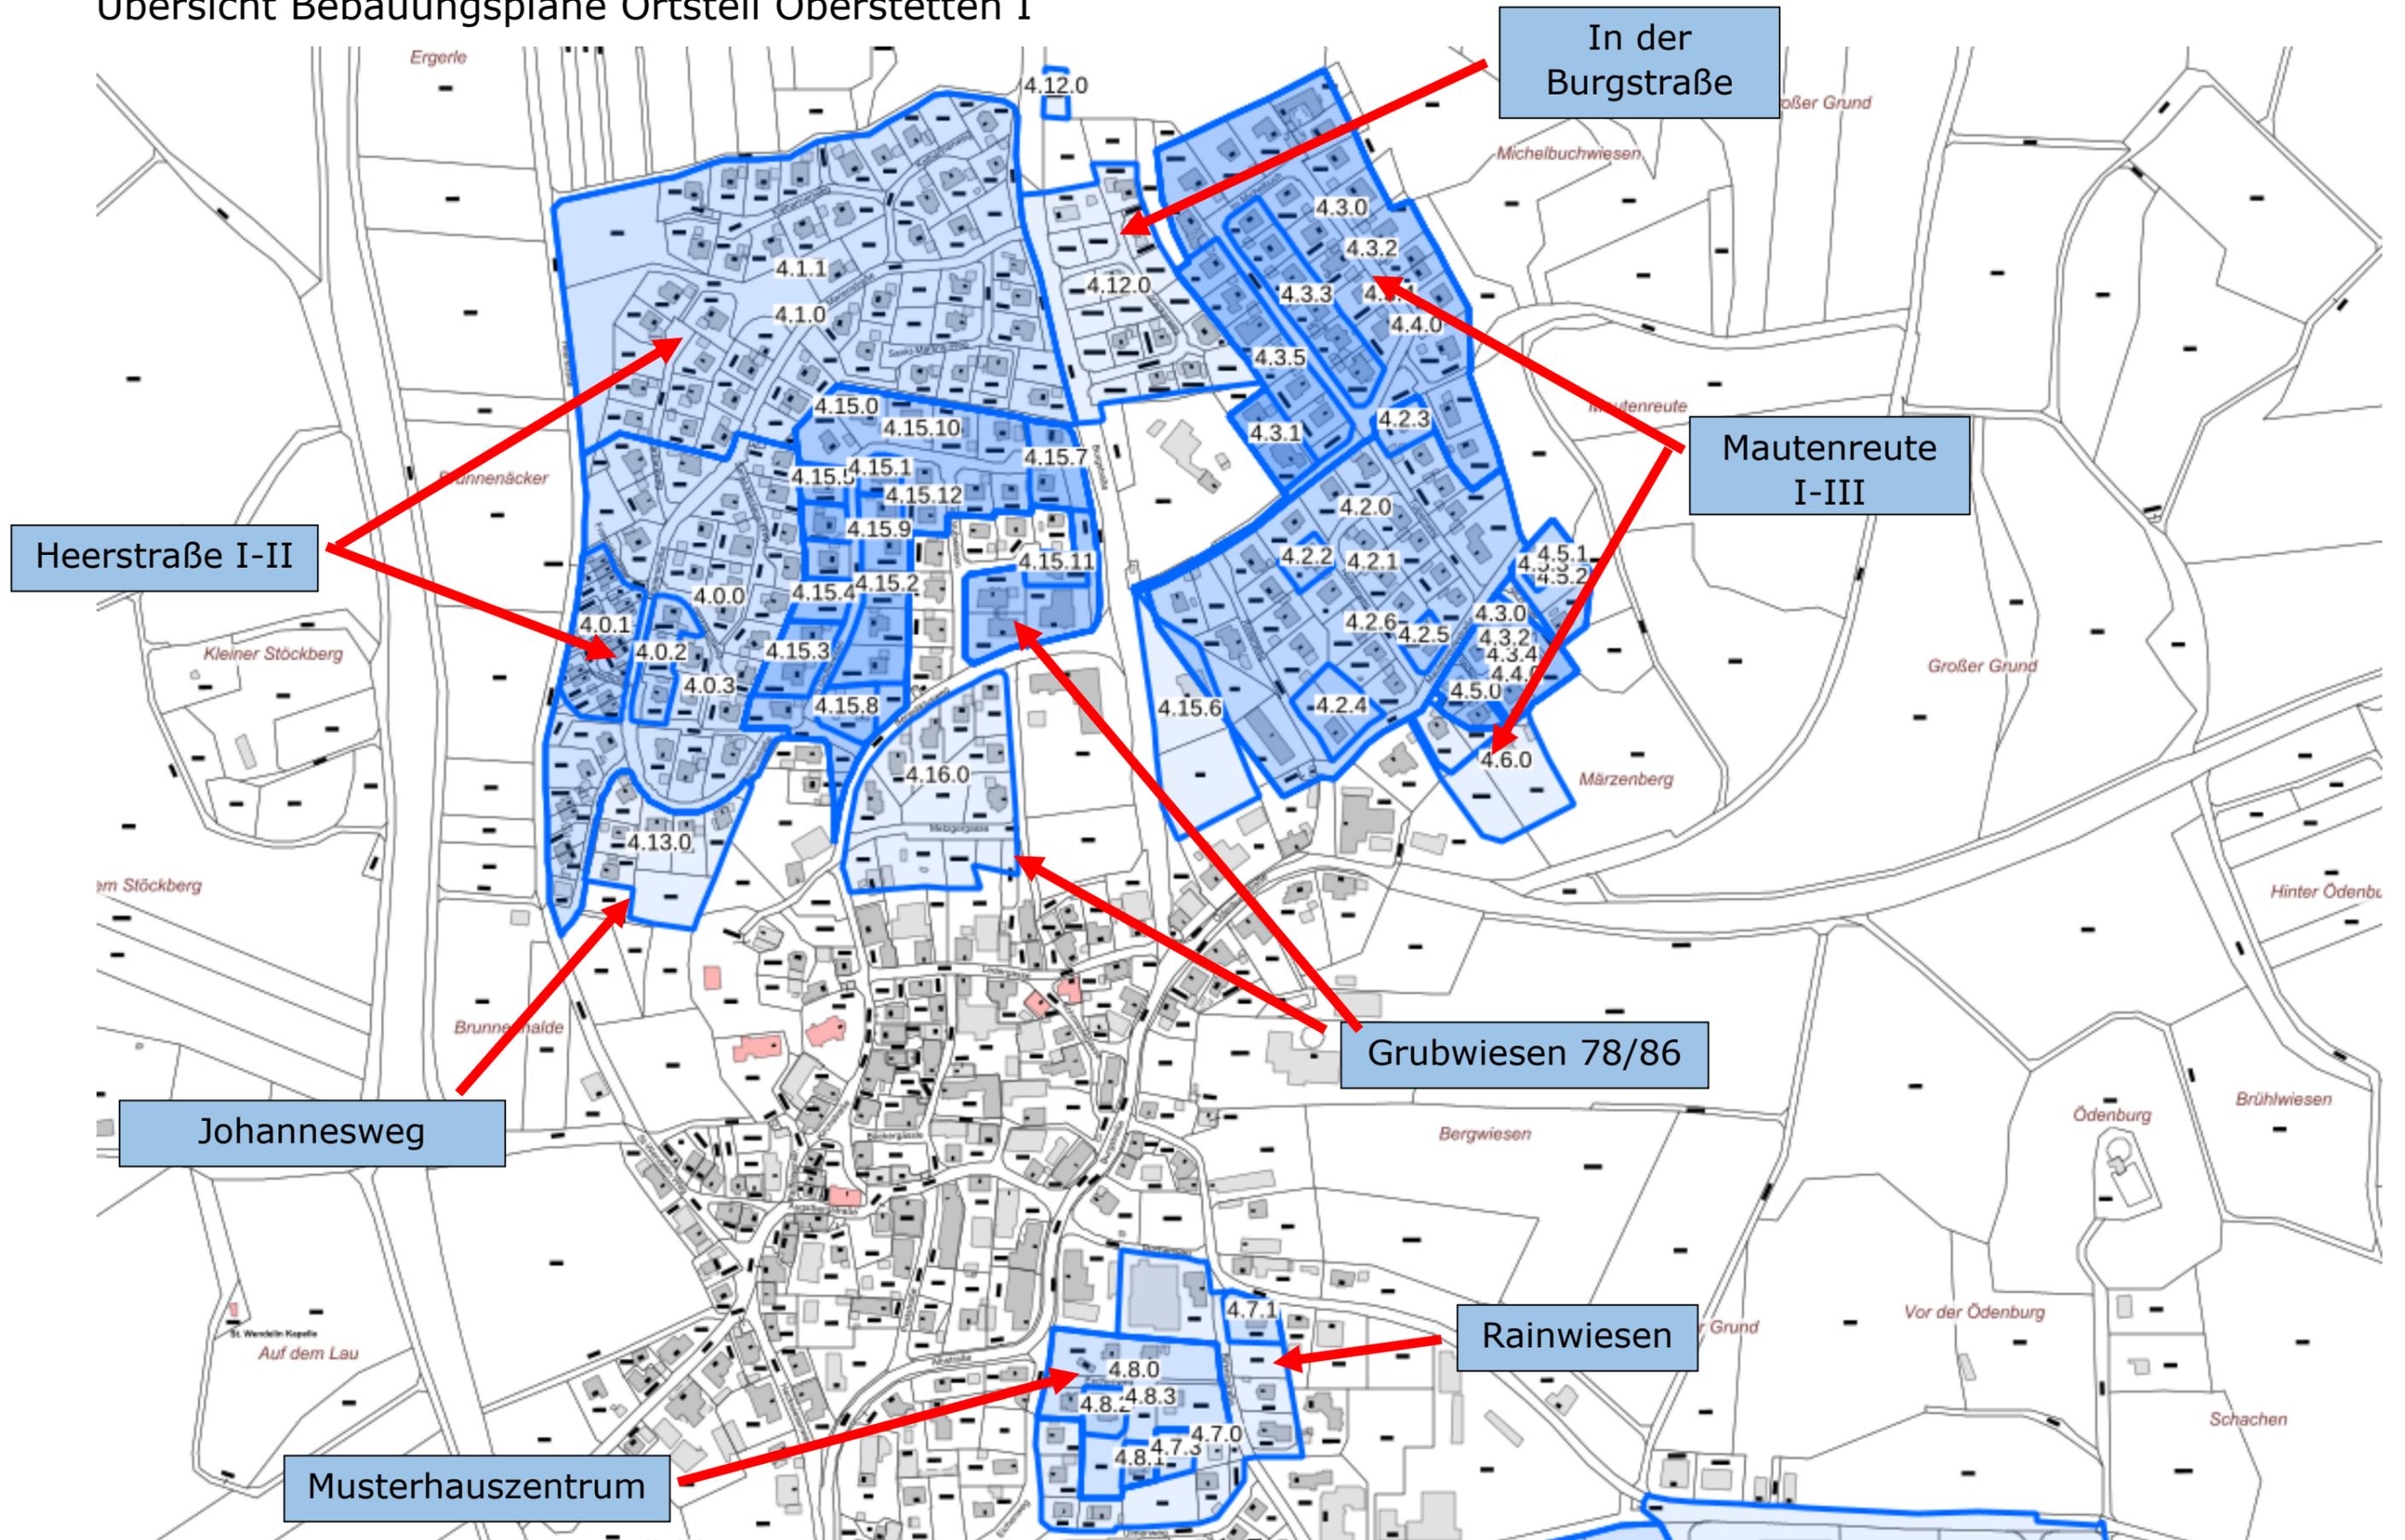


# Übersicht Bebauungspläne Ortsteil Oberstetten II

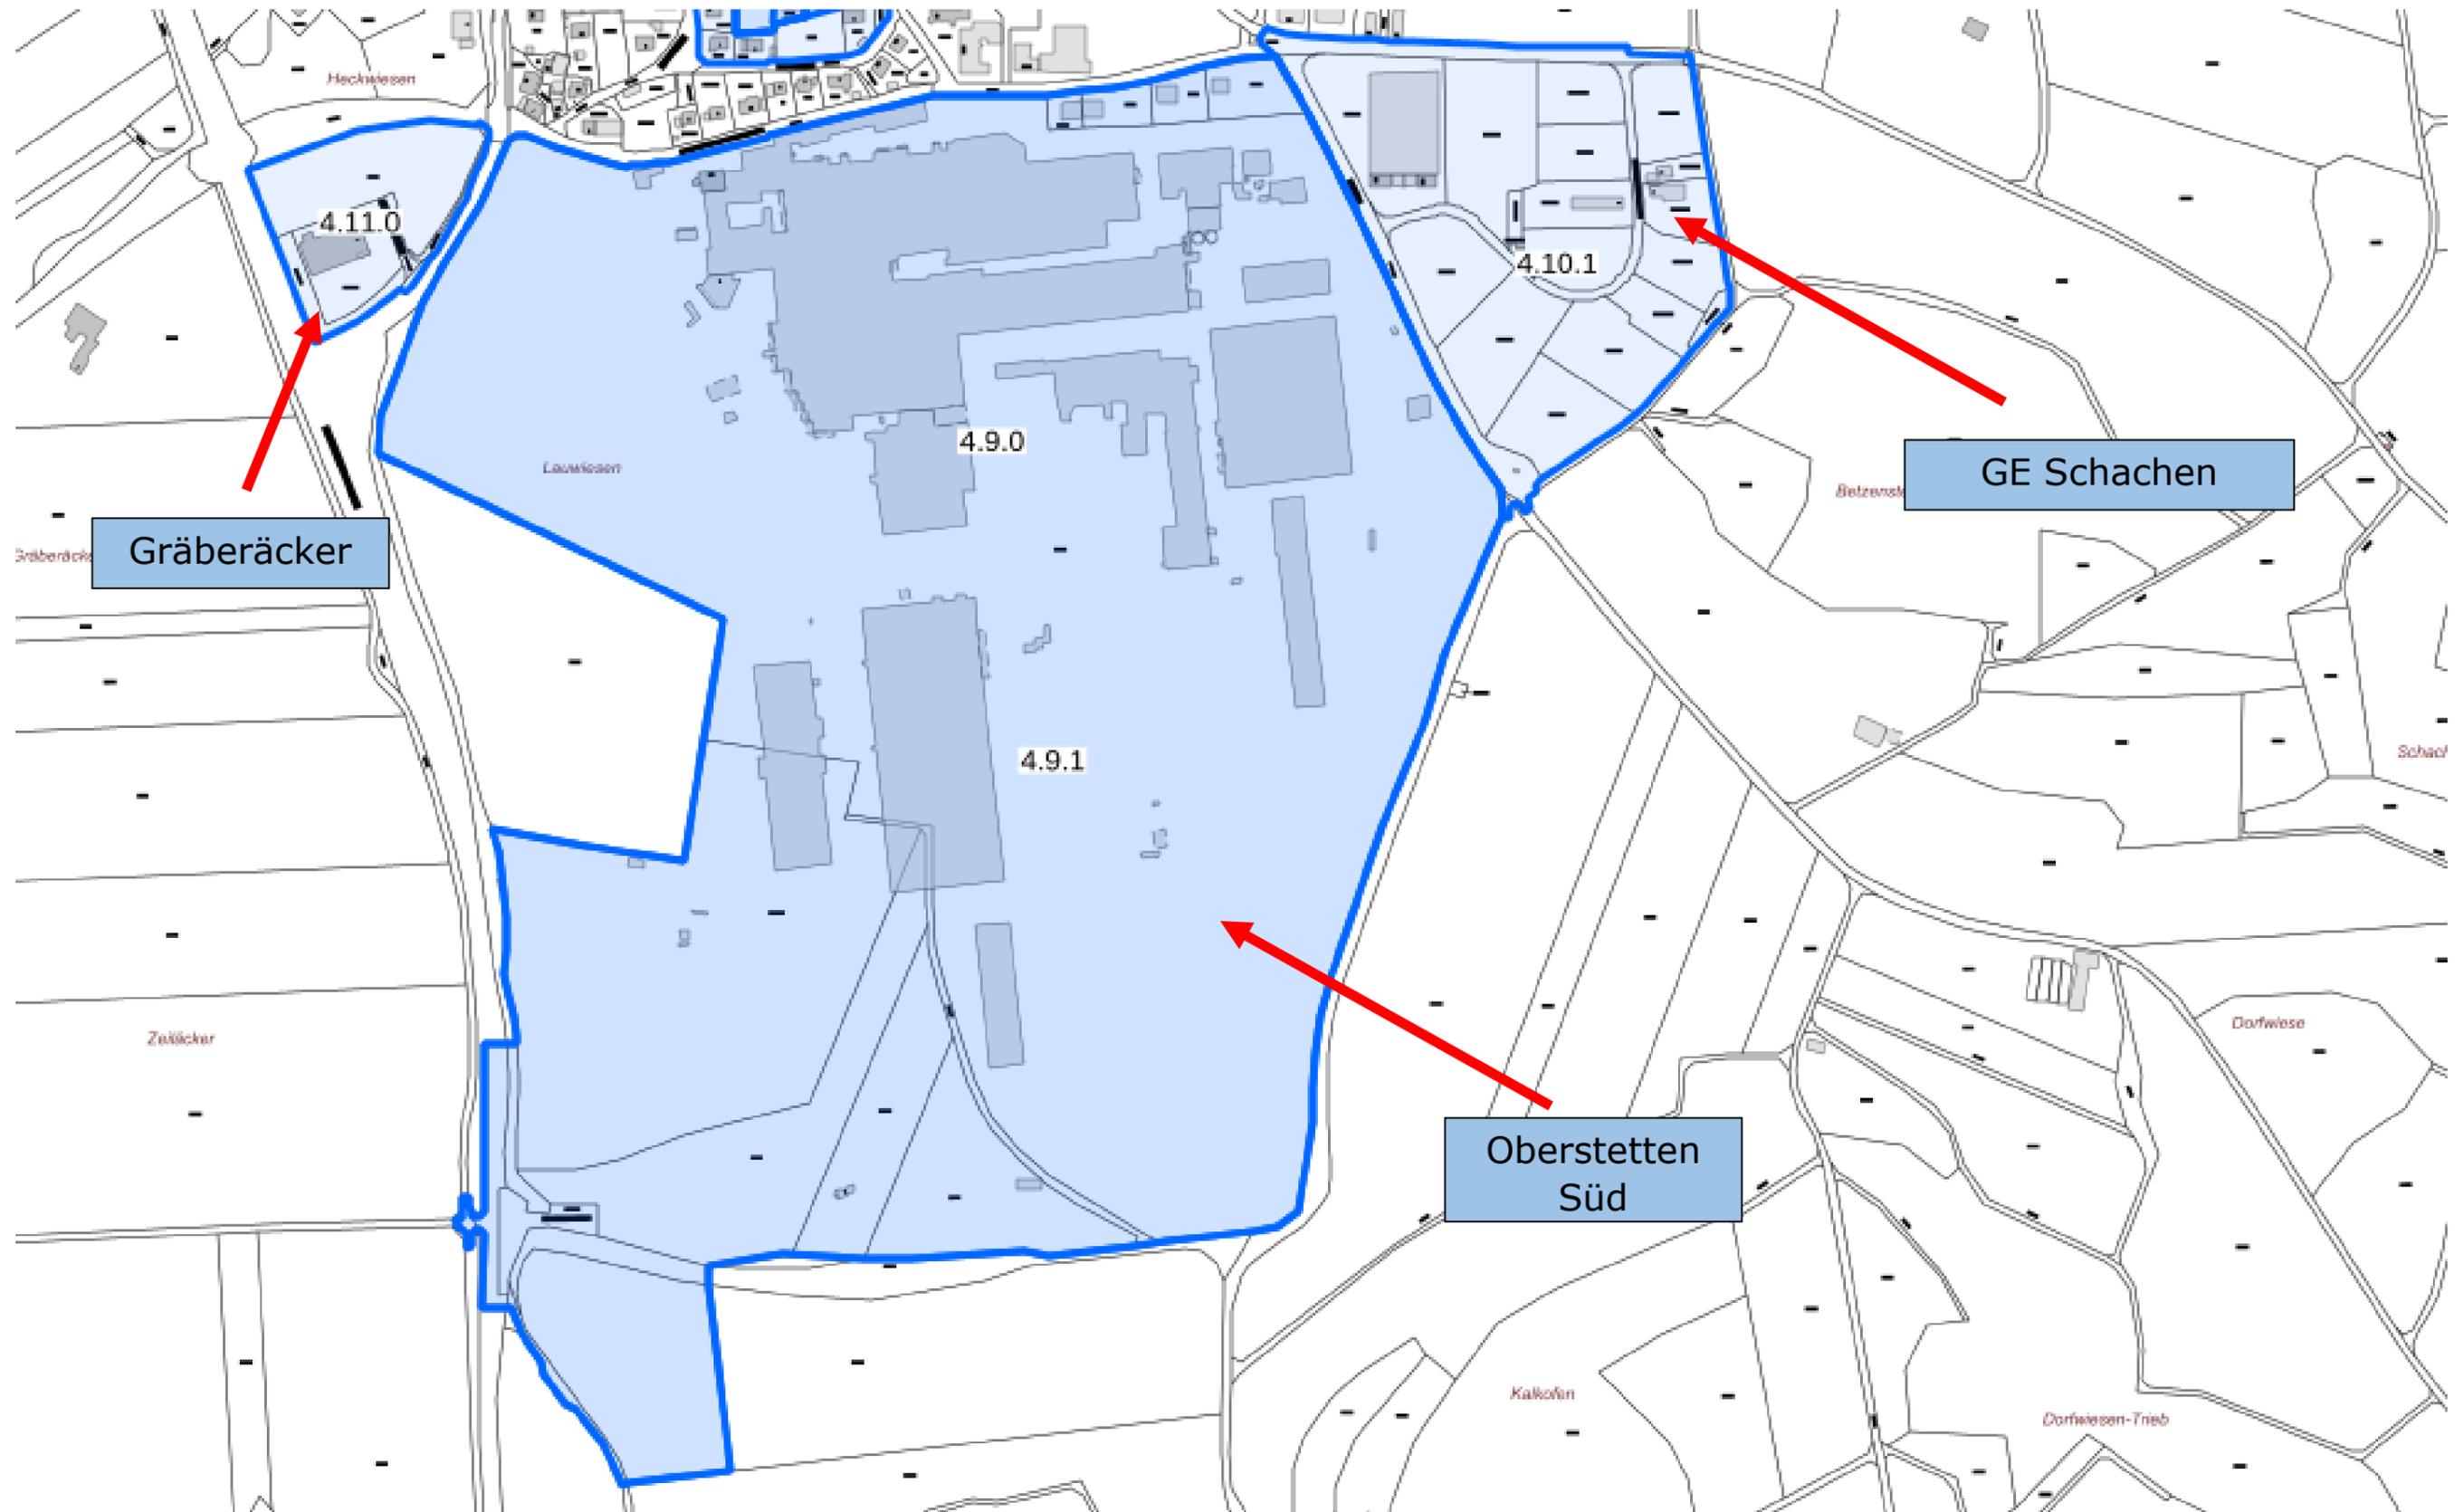


# Übersicht Bebauungspläne Ortsteil Ödenwaldstetten

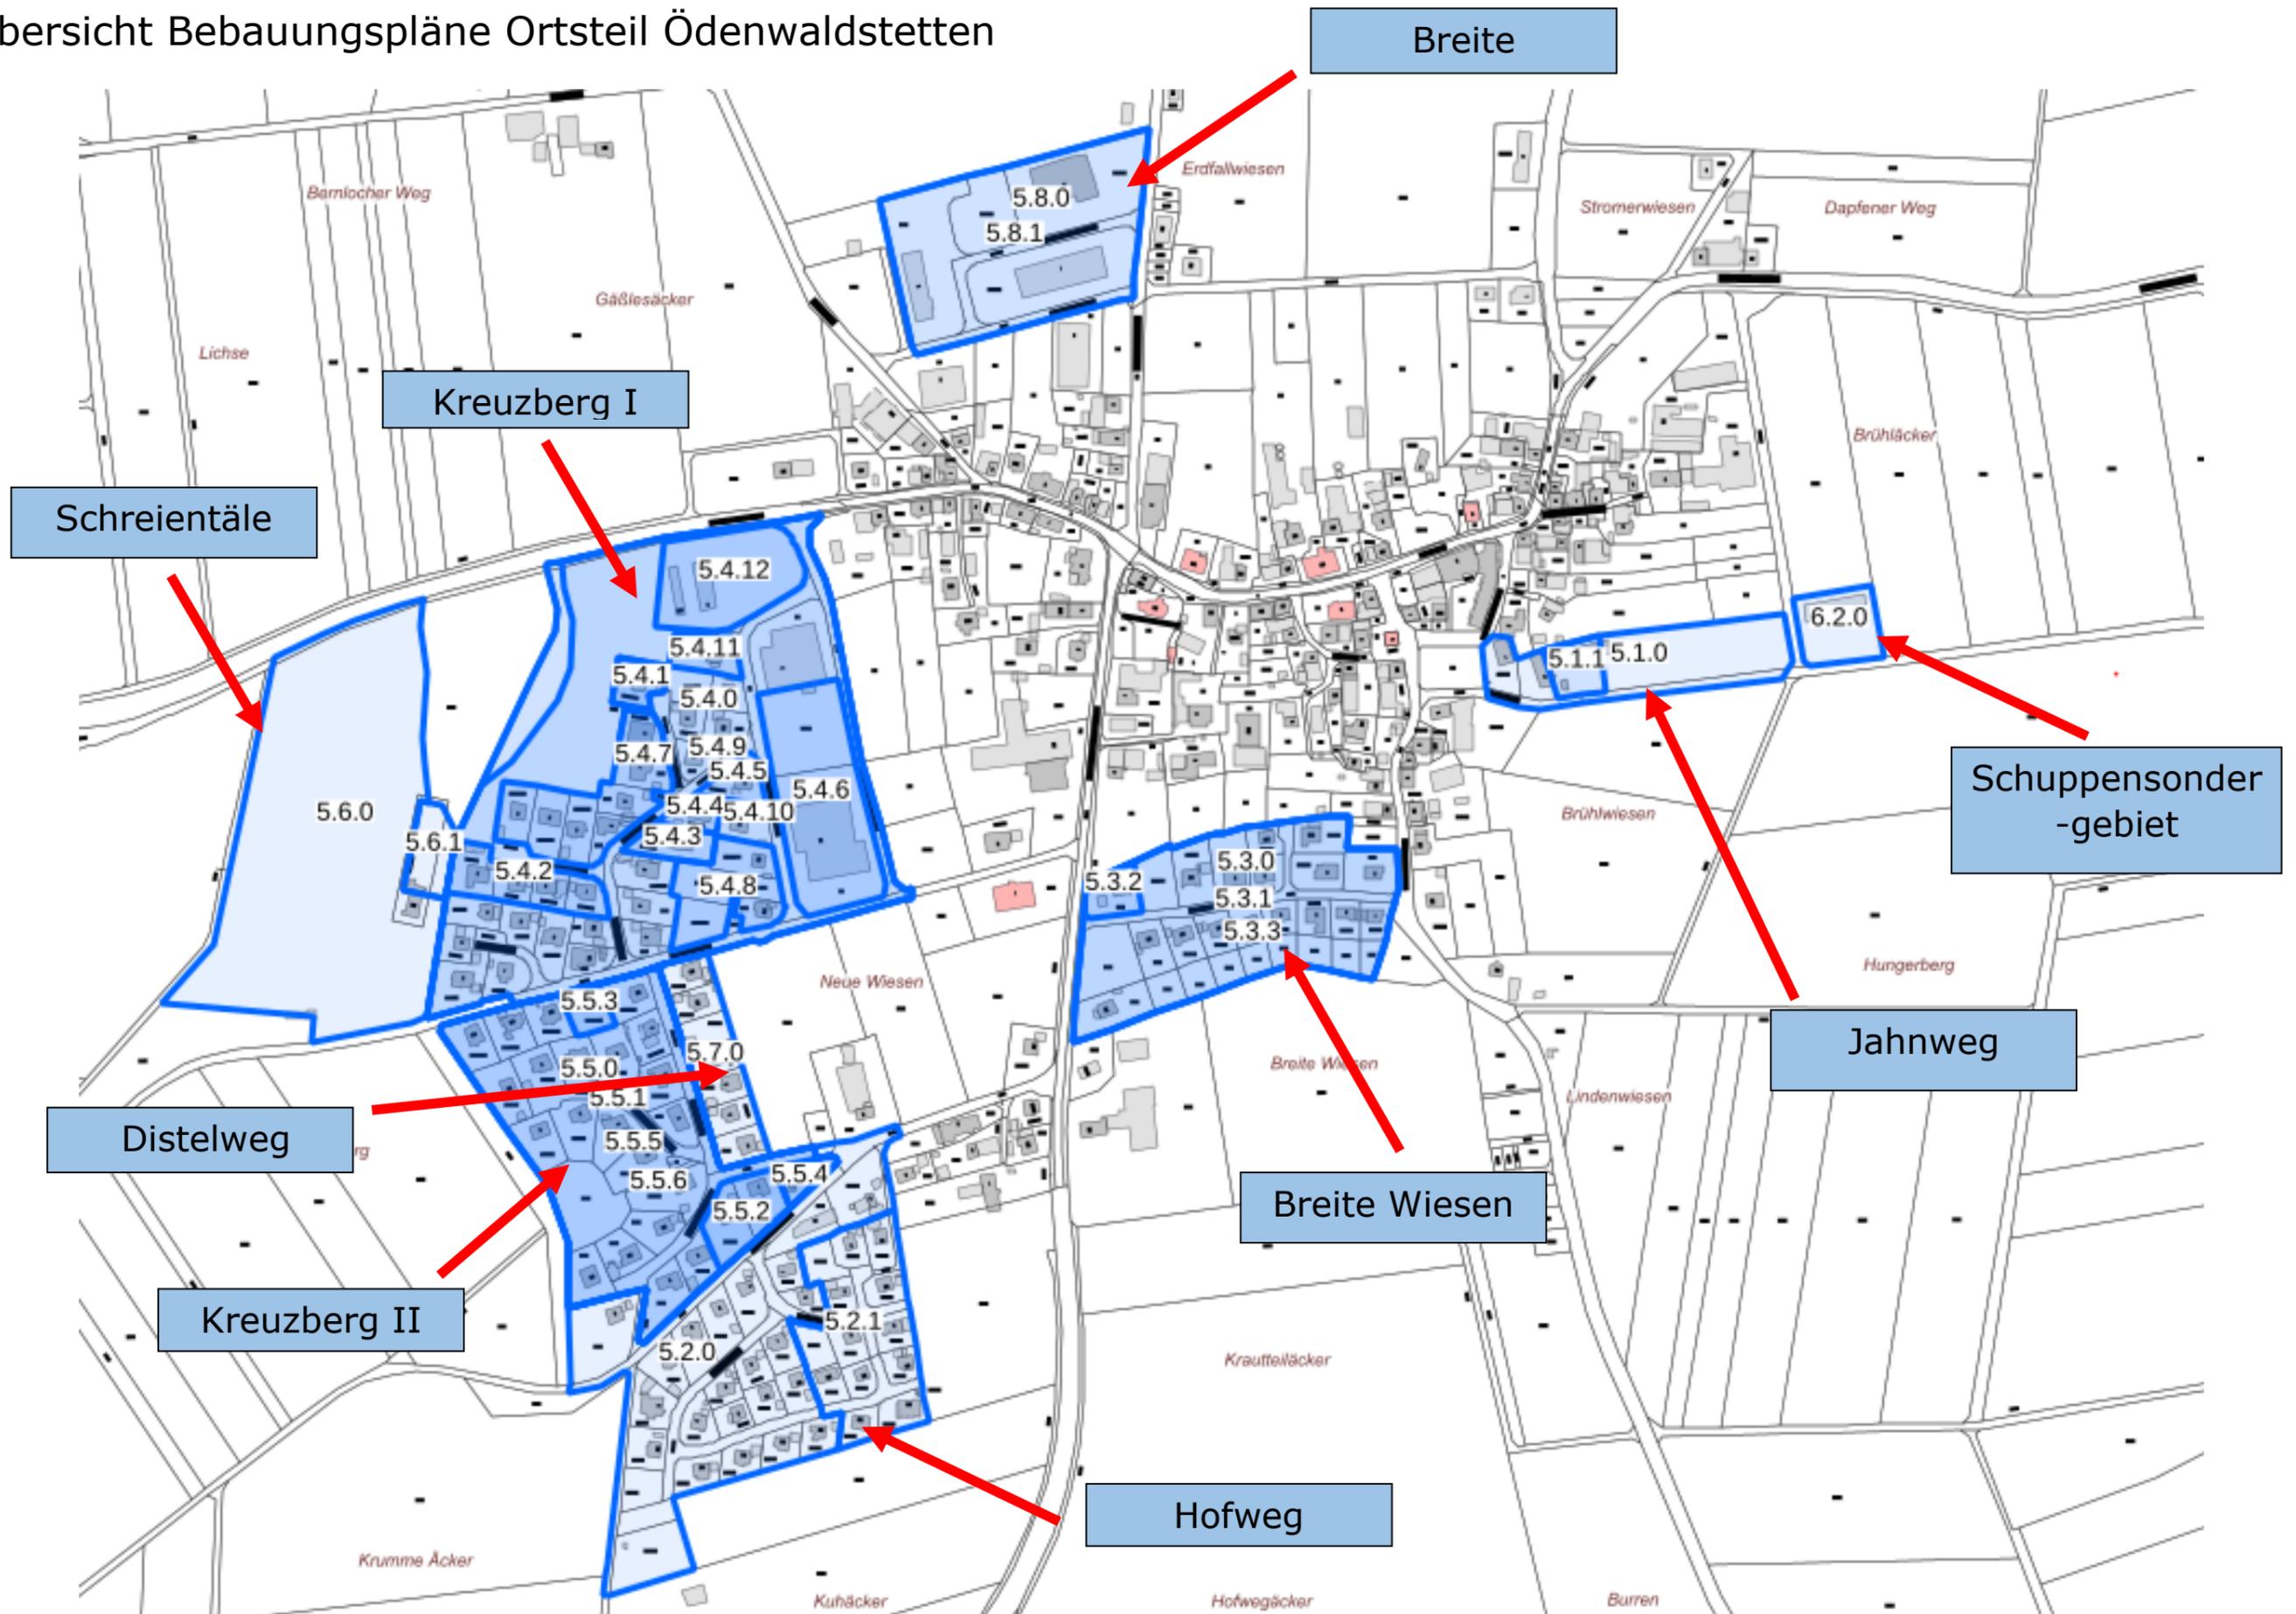

# Übersicht Bebauungspläne Ortsteil Meidelstetten I

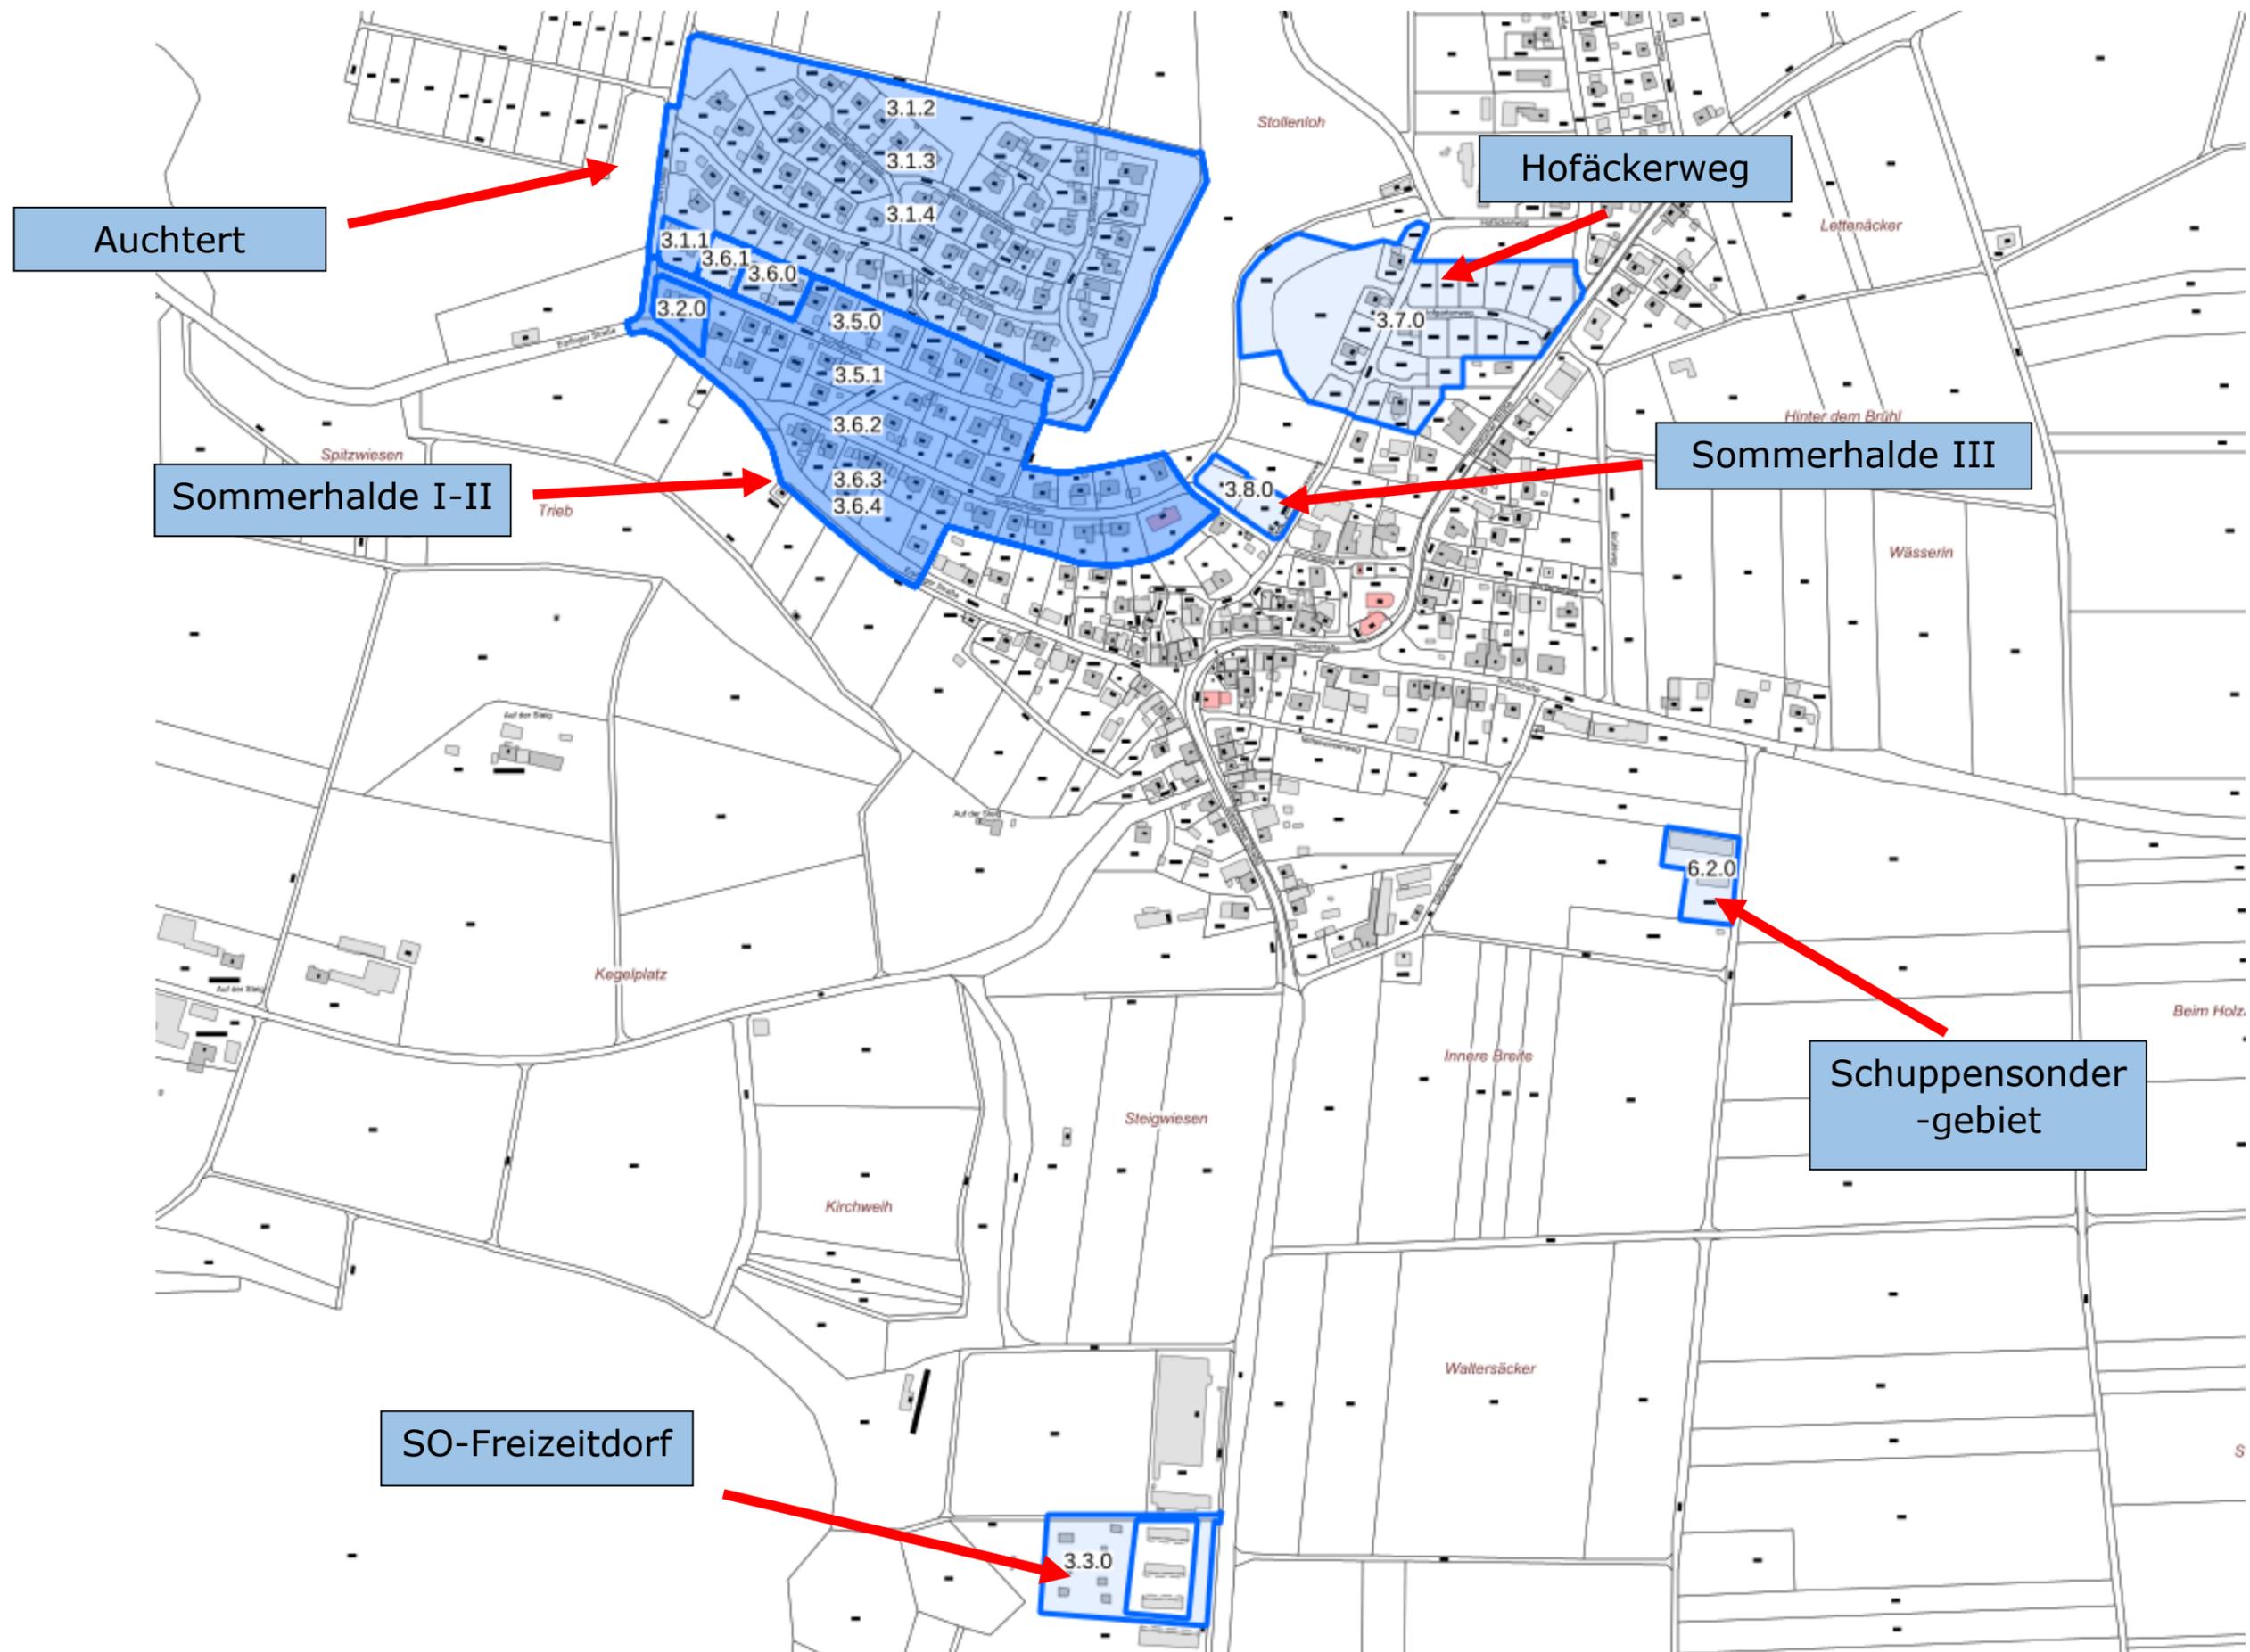

# Übersicht Bebauungspläne Ortsteil Meidelstetten II

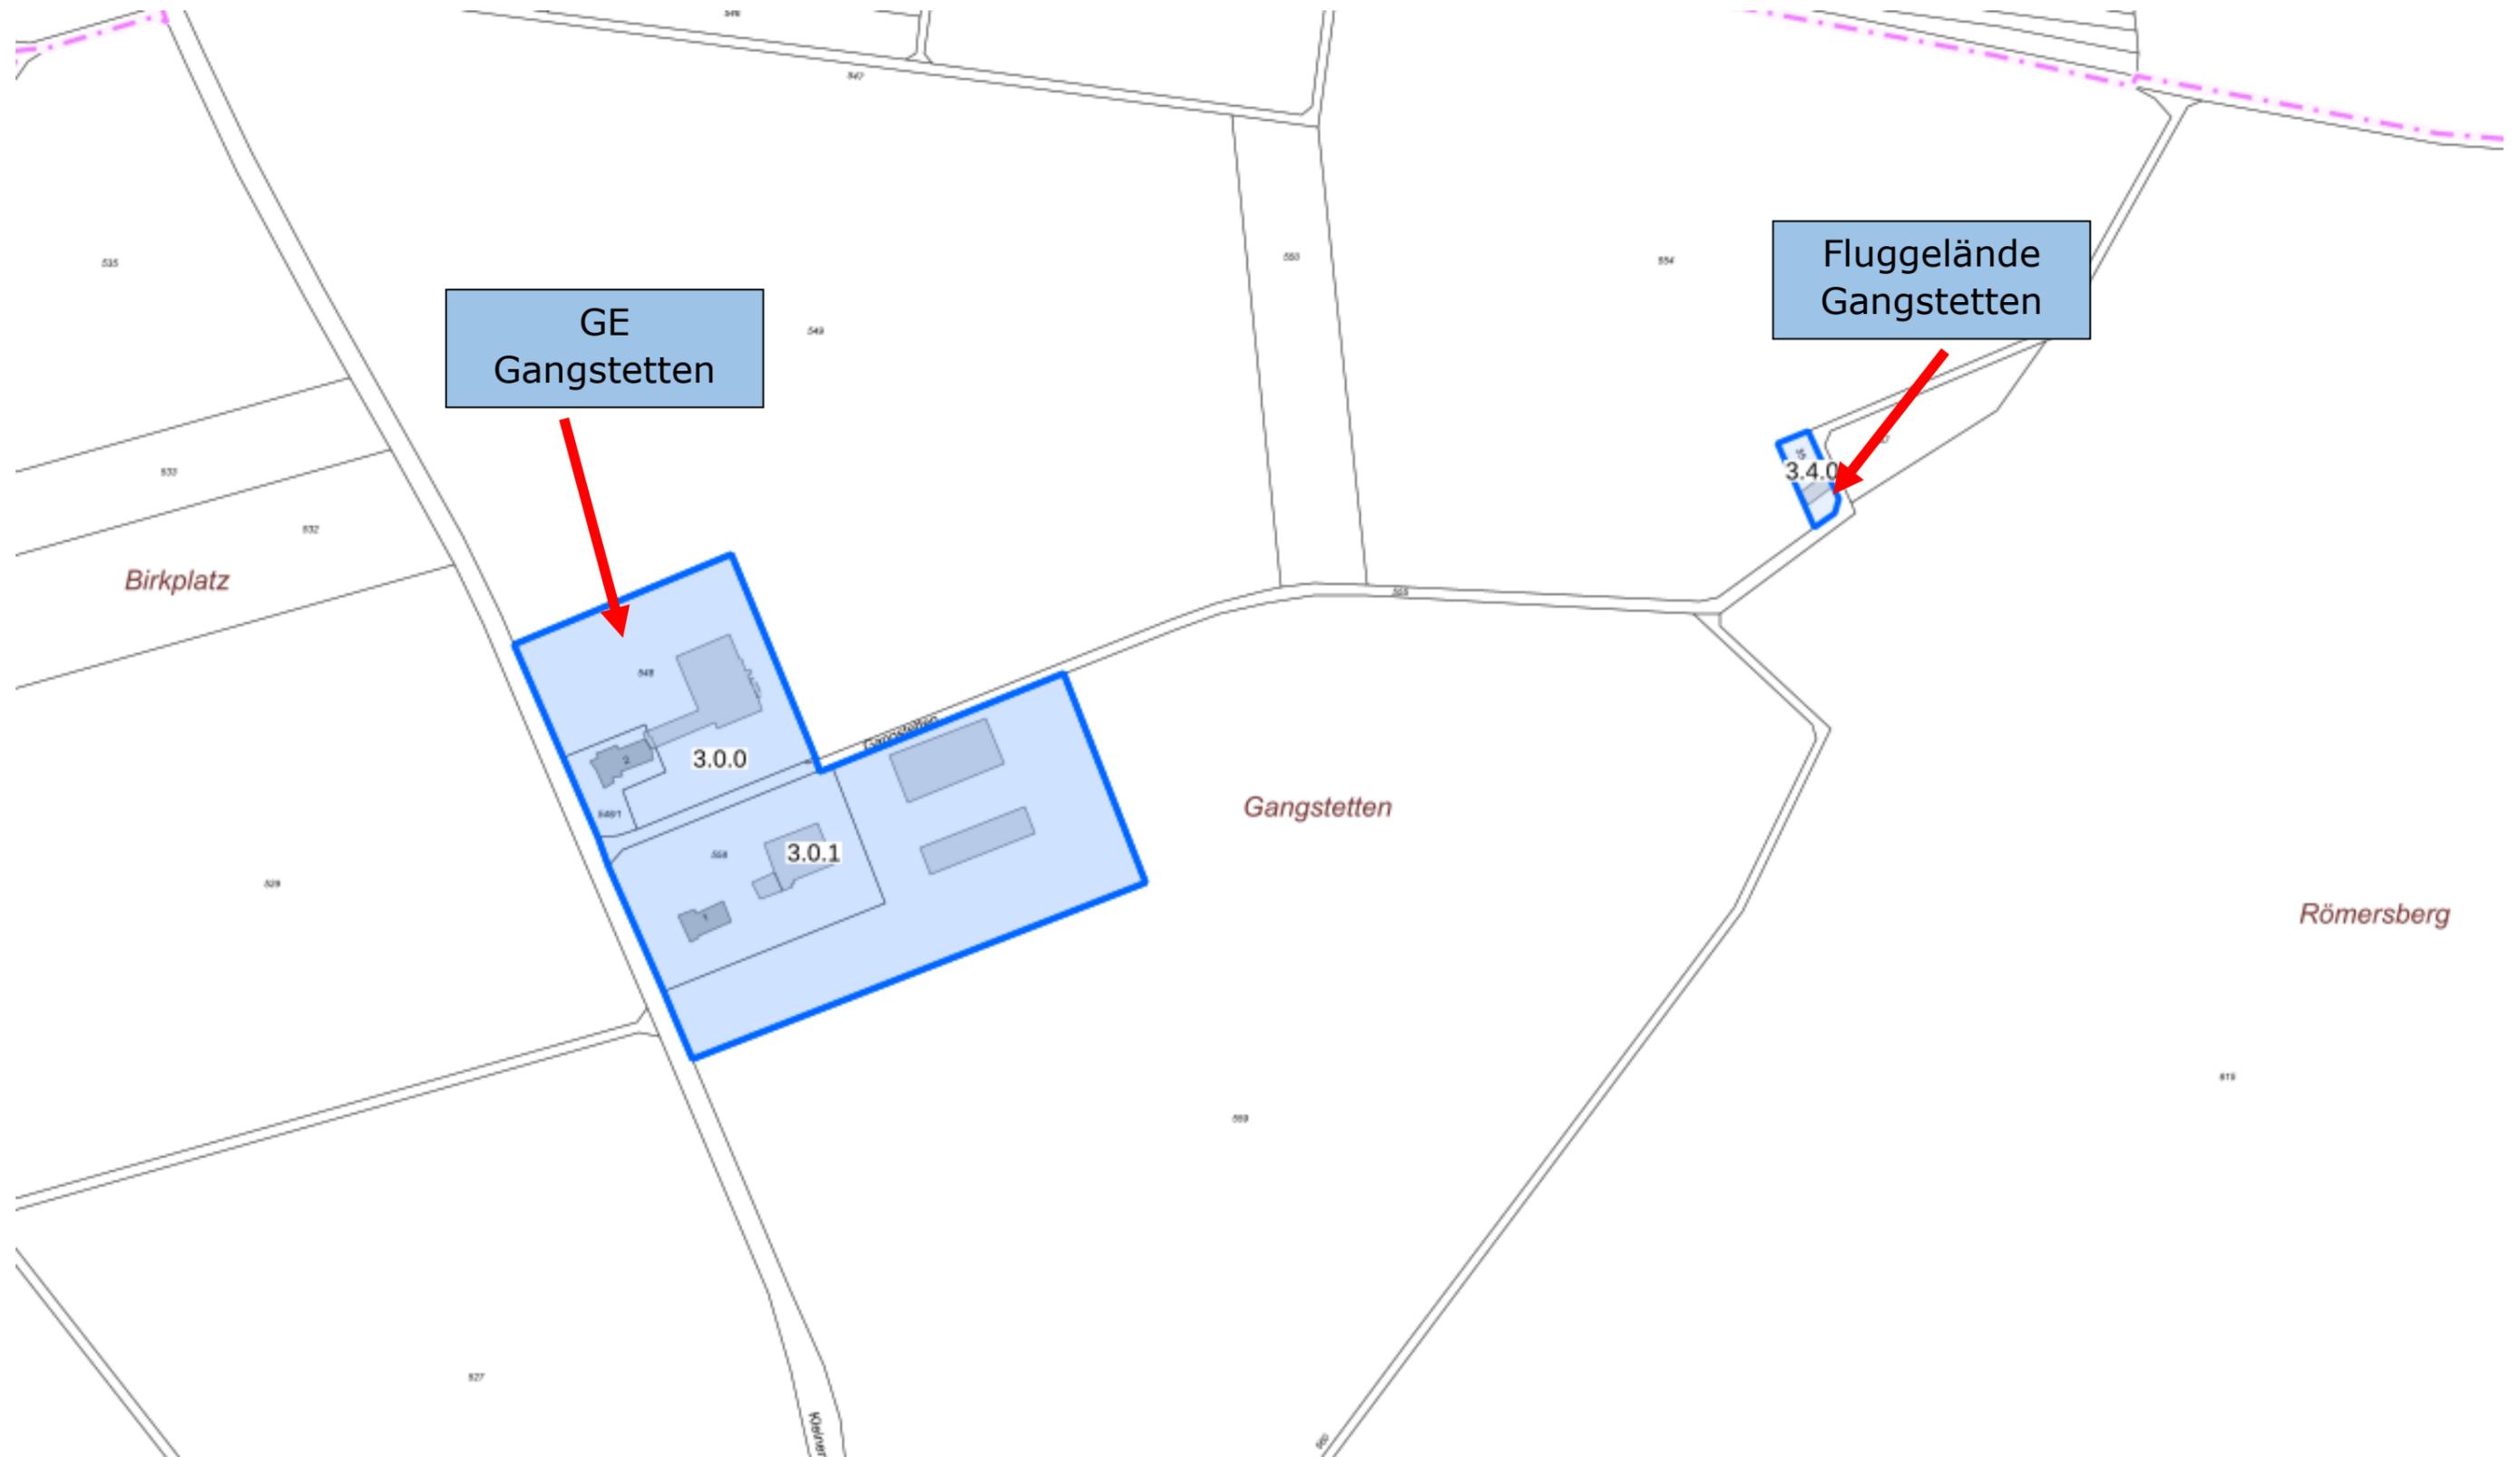

# Übersicht Bebauungspläne Hohensteinschule

