

Gemeinde Hohenstein
Landkreis Reutlingen

S a t z u n g

zur Änderung der Satzung für den Bebauungs-
plan "Kreuzberg II" vom 8. Dez. 1977

Aufgrund der §§ 10 und 13 des Bundesbaugesetzes vom 23. Juni 1960 (BGBl. I S. 349) i.d.F. vom 18. August 1976 (BGBl. I S. 2257) und von § 111 der Landesbauordnung i.d.F. vom 20. Juni 1972 (Ges.Bl. S. 351) i.V. mit § 4 Abs. 1 der Gemeindeordnung für Baden-Württemberg in der Fassung der Bekanntmachung vom 22. Dezember 1975 (Ges. Bl. 1976 S. 1) hat der Gemeinderat am 8. Dezember 1977 folgende Satzung beschlossen:

Einziger Paragraph

Der Bebauungsplan "Kreuzberg II" für den Ortsteil Ödenwaldstetten vom 7.8.1974 einschließlich des Lageplans und der textlichen Festsetzungen vom 19.12.1973 / 5.7.1974, zuletzt geändert am 24. März 1976 wird wie folgt geändert:

"Die Dachneigung für den Bauplatz Nr. 23a wird auf 33 - 38° festgesetzt".

Hohenstein, den 8. Dezember 1977
Bürgermeisteramt



Kami
Bürgermeister


Vorstehende Satzung wurde durch
Einrücken in das gemeindliche
Mitteilungsblatt vom 17.12.1977
öffentlich bekanntgemacht.

Hohenstein, den 19.12.1977

Bürgermeisteramt

Kami
Bürgermeister



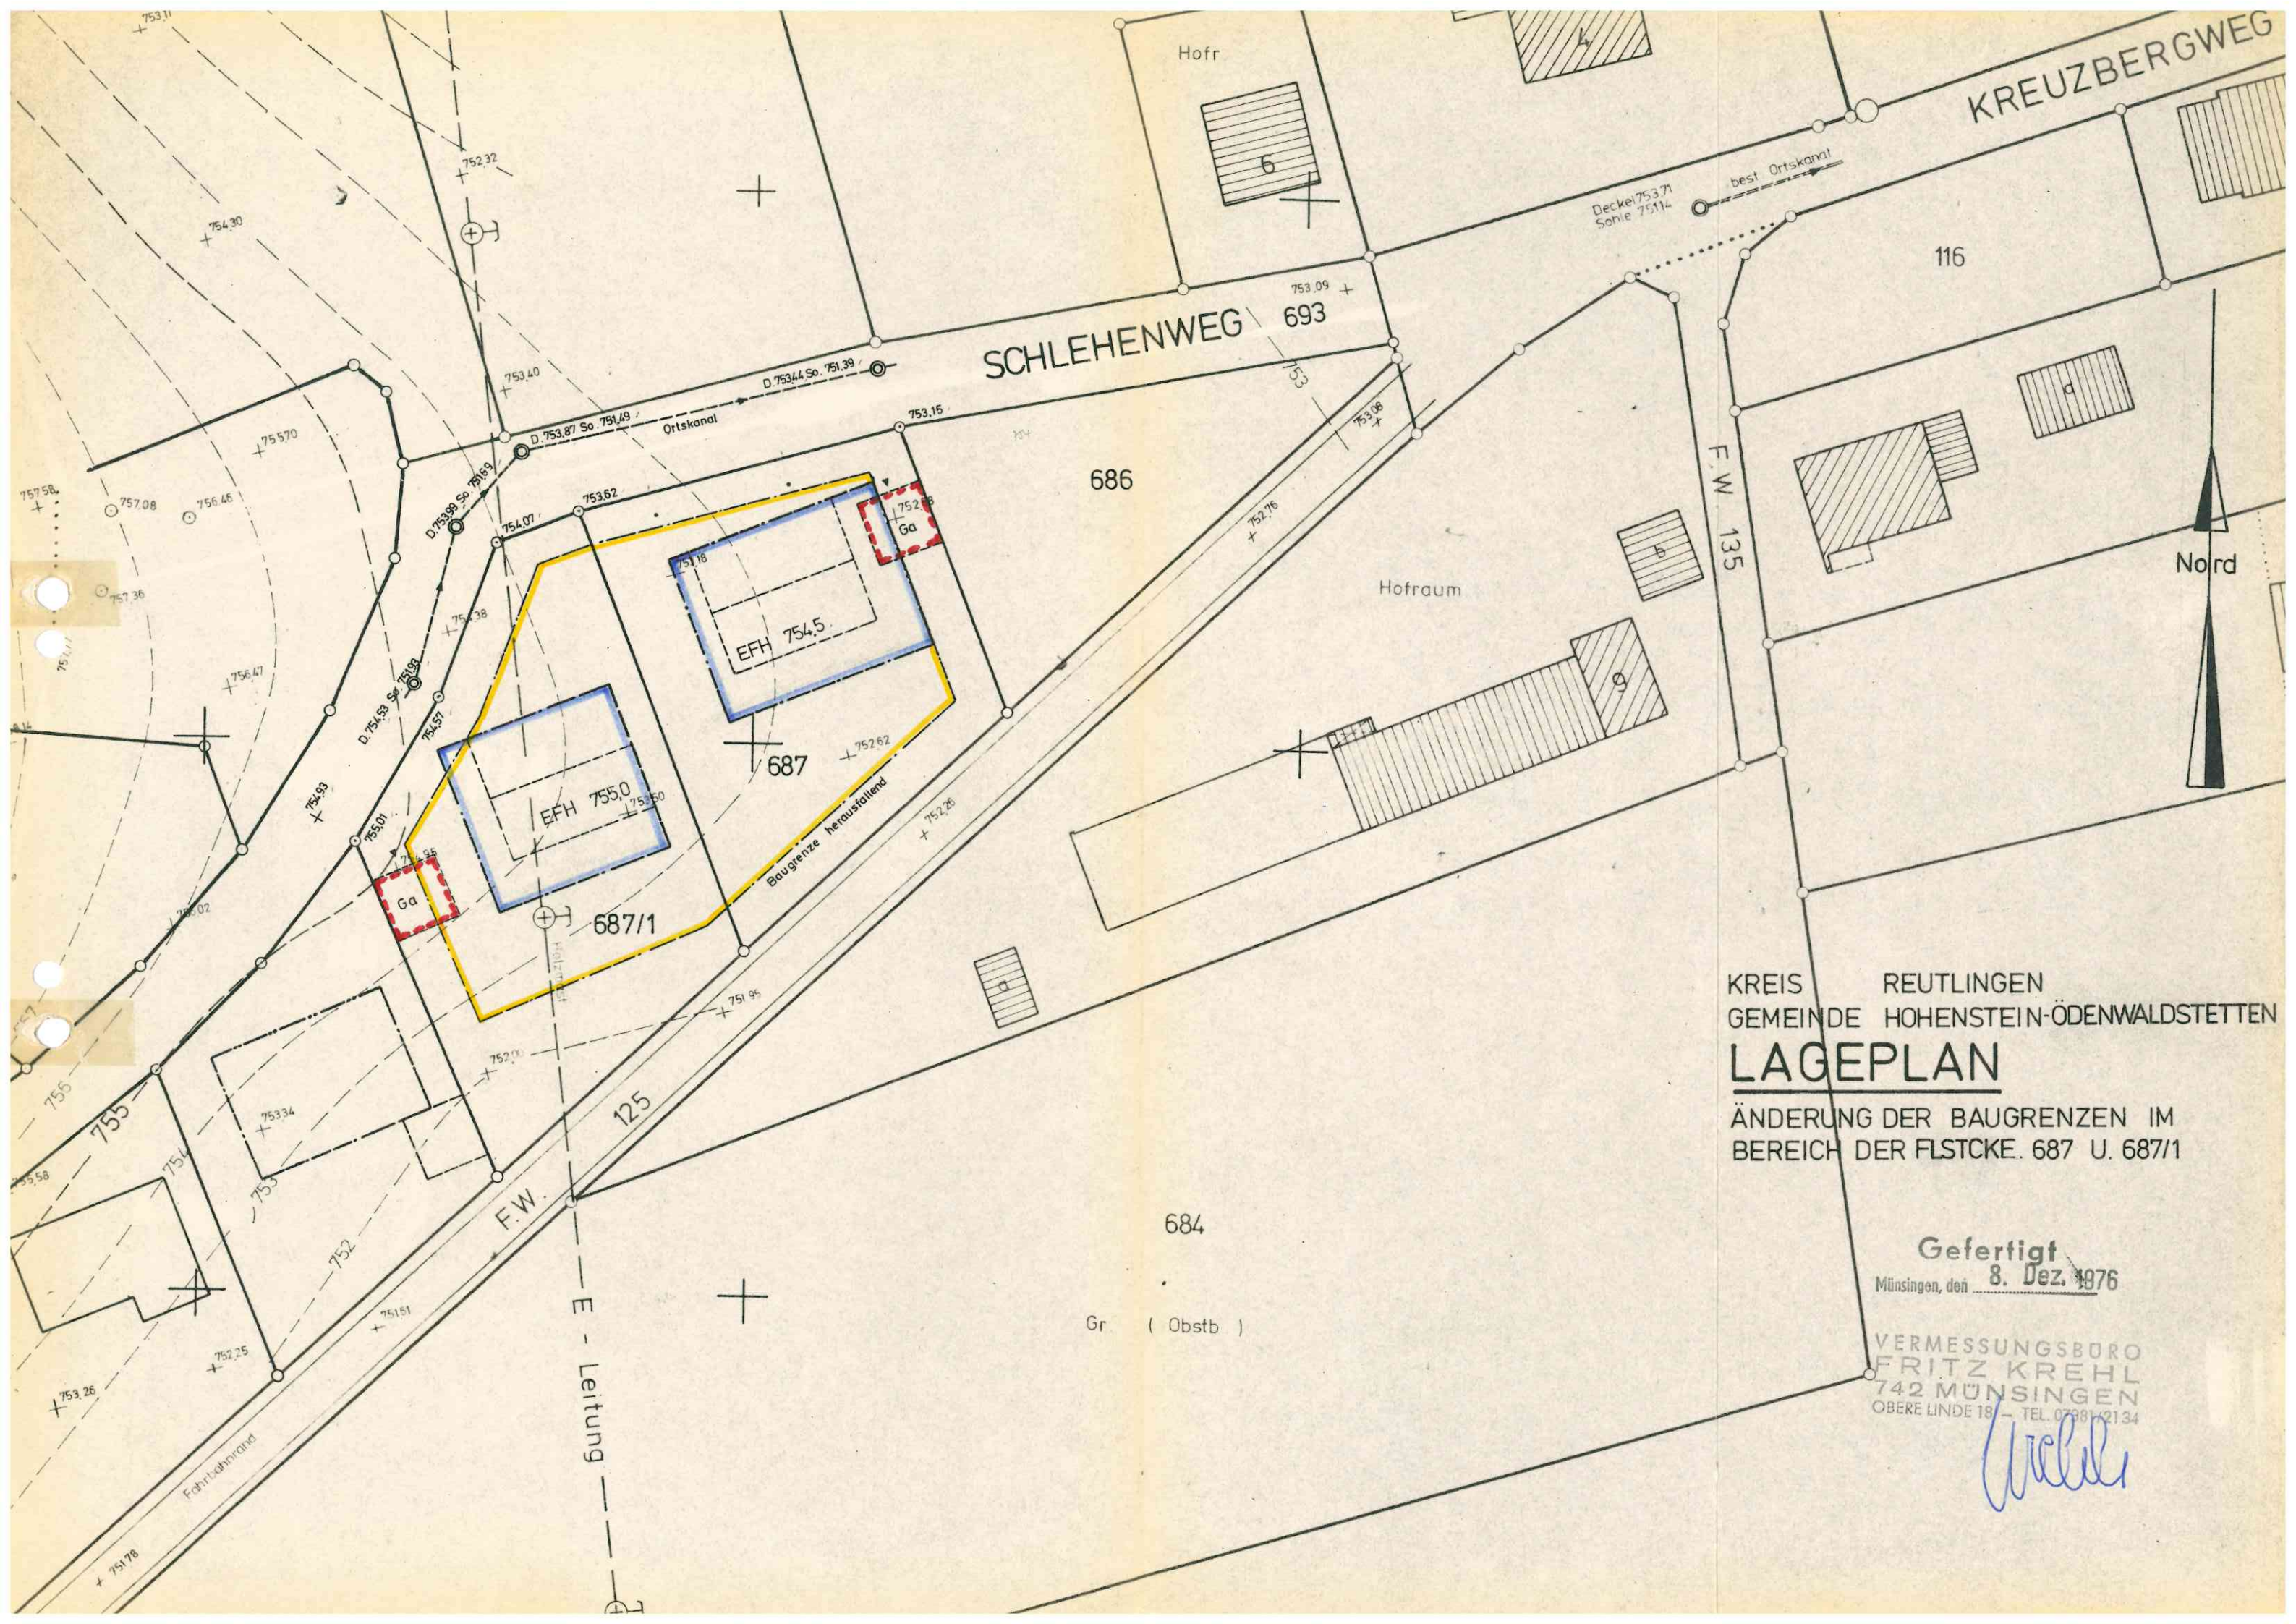

SCHLEHENWEG 693

KREUZBERGWEG

F.W. 135

E - Leitung

KREIS REUTLINGEN
 GEMEINDE HOHENSTEIN-ÖDENWALDSTETTEN
LAGEPLAN

ÄNDERUNG DER BAUGRENZEN IM
 BEREICH DER FLSTCKE. 687 U. 687/1

Gefertigt
 Münsingen, den 8. Dez. 1976

VERMESSUNGSBÜRO
 FRITZ KREHL
 742 MÜNSINGEN
 OBERE LINDE 18 - TEL. 07891/2134

Krehl

Gr. (Obstb)

Nord